

Zmluva o uzavretí budúcej zmluvy
(Zmluva o zriadení vecného bremena)
podľa ustanovenia § 289 a nasl. zákona č. 513/1991 Zb. Obchodného zákonníka

č. zmluvy : 0142/VSD/2025
č. stavby :
názov stavby : Vtáčkovce MŠ – výstavba verejného osvetlenia

čl. I
Zmluvné strany

1.1

názov, sídlo : **Obec Vtáčkovce**, Vtáčkovce 15, 044 47 Košice - okolie
IČO : 00691305
DIČ : 2021261396
IČ DPH :
IBAN : SK55 0200 0000 0000 2282 3542
BIC(SWIFT) :
zastúpenie :

- ♦ Zápis v registri: Obchodný register Okresného súdu .. , Oddiel .., Vložka číslo ..
- ♦ Zápis v registri: Živnostenský register Okresného úradu .. , číslo živ. reg. ..

spoluvlastnícky podiel : 1/1
ako povinný z vecného bremena (ďalej len ako „povinný“)

a

1.2

názov : **Východoslovenská distribučná, a.s.**
sídlo : Mlynská 31, 042 91 Košice
IČO : 36599361
DIČ : 2022082997
IČ DPH : SK2022082997
bankové spojenie : Citibank Europe plc, pobočka zahraničnej banky
IBAN : SK83 8130 0000 0020 0848 0001
BIC(SWIFT) : CITISKBA
zastúpenie : JUDr. Samuel Szunyog, vedúci odboru Vlastnícky a komunikačný manažment
JUDr. Marek Jurčišin, metodik Vlastnícky a komunikačný manažment

Zápis v registri: Obchodný register Mestského súdu Košice, Oddiel Sa, Vložka číslo 1411/V
ako oprávnený z vecného bremena (ďalej len „oprávnený“)

čl. II
Predmet zmluvy

2.1 Povinný je vlastníkom pozemku nachádzajúceho sa v obci Vtáčkovce

katastrálne územie	parcels. č.	reg.	druh pozemku	m ²	LV č.
Vtáčkovce	1291/1	C	Trvalý trávnatý porast	2254	1

(ďalej len ako „slúžiaci pozemok“), v spoluvlastníckom podiele uvedenom v bode 1.1 tejto zmluvy.

2.2 Zmluvné strany uzatvoria Zmluvu o zriadení vecného bremena, ktorou povinný zriadi na slúžiacom pozemku vecné bremeno v prospech oprávneného, ako vlastníka stavby

- ♦ podzemného elektrického vedenia (podľa priloženej grafickej situácie)
- ♦ 7 ks oceľových podperných bodov slúžiacich pre verejné osvetlenie

2.3 Obsahom vecného bremena bude povinnosť povinného z vecného bremena strpieť umiestnenie elektroenergetického zariadenia a jeho príslušenstva na slúžiacom pozemku tak, ako to bude zakreslené v geometrickom pláne na zriadenie vecného bremena.

- ♦ nehodiace sa vymazať

2.4 Vecné bremeno sa zriadi bezodplatne.

2.5 Povinný sa zaväzuje uzavrieť Zmluvu o zriadení vecného bremena bez zbytočného odkladu potom, ako ho na to oprávnený vyzve. Oprávnený vyzve povinného na uzavretie budúcej zmluvy bezodkladne po doručení geometrického plánu na zriadenie vecného bremena oprávnenému.

2.6 Rozsah vecného bremena bude určený geometrickým plánom vyhotoveným po ukončení stavby, v zmysle bodu 2.2 tejto zmluvy a to dĺžkou podzemného elektrického vedenia / podperným bodom nadzemného elektrického vedenia.

čl. III

Spoločné ustanovenia

- 3.1** Povinný vyhlasuje, že nie je obmedzený v nakladaní so slúžiacim pozemkom v rozsahu svojho spoluvlastníckeho podielu, považuje svoj nárok na náhradu za obmedzenie užívania pozemku podľa zákona č. 251/2012 Z. z. o energetike a o zmene a doplnení niektorých zákonov (ďalej len „zákon o energetike“) za vysporiadaný a súhlasí, aby vecné bremeno podľa tejto zmluvy bolo zapísané v katastri nehnuteľností v prospech oprávneného. V prípade, ak oprávnený nenadobudne vecné práva z tejto zmluvy z dôvodu rozhodnutia príslušného okresného úradu, katastrálneho odboru o zastavení alebo zamietnutí návrhu na vklad, zmluvné strany sa dohodli na užívaní pozemkov podľa čl. 2.1 tejto zmluvy v rozsahu zodpovedajúcemu umiestneniu elektroenergetického zariadenia na dotknutých pozemkoch, s ktorým povinný výslovne súhlasí, a to najmenej po dobu životnosti elektroenergetického zariadenia oprávneného realizovaného v rámci stavby uvedenej v tejto zmluve. Zmluvné strany spoločne prehlasujú, že oprávnenie užívať nehnuteľnosti podľa predchádzajúcej vety predstavuje iné právo oprávneného k pozemku podľa stavebno-právnych predpisov. V prípade uplatnenie tohto bodu, patrí povinnému jednorazová náhrada za užívanie nehnuteľnosti oprávneným a za obmedzenie v jej užívaní na strane povinného podľa čl. 2.4 tejto zmluvy. Povinný vyhlasuje, že oboznámil oprávneného so všetkými právami a povinnosťami viaznucimi na slúžiacom pozemku, inak zodpovedá za škodu tým spôsobenú. Oprávnený berie na vedomie zápis na príslušnom liste vlastníctva ku dňu jeho podpisu tejto zmluvy. Vecné bremeno sa zriadi v súvislosti so stavbou uvedenou v záhlaví tejto zmluvy. Povinný súhlasí so vstupom a vjazdom oprávneného a/alebo ním poverenej osoby, na slúžiaci pozemok počas realizácie stavby uvedenej v tejto zmluve a vykonaním potrebných stavebných prác na slúžiacom pozemku.
- 3.2** Práva a povinnosti zmluvných strán vyplývajúce z tejto zmluvy prechádzajú aj na právnych nástupcov zmluvných strán.
- 3.3** Povinný sa zaväzuje, že po podpísaní tejto zmluvy nevykoná žiaden taký úkon, ktorý by mohol byť prekážkou zápisu vecného bremena do katastra nehnuteľností v zmysle tejto, ako aj budúcej zmluvy, inak zodpovedá za škodu tým spôsobenú. Ak v čase uzatvárania Zmluvy o zriadení vecného bremena bude existovať obmedzenie brániace v jej uzavretí, alebo v povolení vkladu práva do katastra nehnuteľností, vzniknuté na strane povinného, povinný sa zaväzuje poskytnúť nevyhnutnú súčinnosť na odstránenie takéhoto obmedzenia, inak zodpovedá za škodu tým vzniknutú.
- 3.4** Návrh na vklad vecného bremena do katastra nehnuteľností podá oprávnený. Správny poplatok súvisiaci so zápisom vecného bremena do katastra nehnuteľností znáša oprávnený.
- 3.5** Zmluvná strana zodpovedá za škodu spôsobenú druhej zmluvnej strane porušením povinnosti z tejto zmluvy, alebo konaním podľa tejto.
- 3.6** Povinný z vecného bremena si je vedomý povinnosti trpieť vstup a vjazd oprávneného z vecného bremena alebo ním poverenej osoby na slúžiaci pozemok, prechod a prejazd oprávneného z vecného bremena alebo ním poverenej osoby cez slúžiaci pozemok pri umiestnení, prevádzke, údržbe a opravách uvedenej stavby a povinnosti zdržať sa konania, ktoré by bránilo oprávnenému, alebo ním poverenej osobe vo výkone jeho práv z vecného bremena podľa tejto zmluvy a zákona č. 251/2012 Z. z. o energetike.
- 3.7** Platnosť tejto zmluvy končí najneskôr v deň zápisu práva z vecného bremena do katastra nehnuteľností, zriadeného v zmysle tejto zmluvy. Zmluvné strany sa dohodli, že oprávnený môže umiestňovať na zaťaženú nehnuteľnosť ďalšie elektroenergetické zariadenie alebo vykonávať úpravy, rekonštrukcie, modernizácie a akékoľvek iné stavebné úpravy elektroenergetických zariadení ako aj ďalších elektroenergetických zariadení na zaťaženej nehnuteľnosti, ak nedôjde k takej stavebnej úprave, ktorá sa môže dotknúť existujúcich stavieb povinného.

čl. IV
Ochrana osobných údajov

- 4.1** V súlade s Nariadením Európskeho parlamentu a Rady (EÚ) 2016/679 a zákonom č. 18/2018 Z. z. o ochrane osobných údajov, v znení neskorších predpisov, oprávnený spracúva osobné údaje povinného uvedené v tejto zmluve a v prípade, že povinným je právnická osoba aj zákonného / zmluvného zástupcu povinného, najmä za účelom uzatvorenia a riadneho plnenia tejto zmluvy. Poskytnutie požadovaných osobných údajov je zákonnou a/alebo zmluvnou požiadavkou a v prípade ich neposkytnutia môže oprávnený odmietnuť uzatvoriť túto zmluvu.
- 4.2** Bližšie informácie o spracúvaní osobných údajov sú upravené v Pravidlách ochrany osobných údajov, pričom ich aktuálna verzia je zverejnená na webovom sídle www.vsds.sk.

čl. V
Záverečné ustanovenia

- 5.1** Zmluvné strany sa dohodli, že povinný z vecného bremena je oprávnený akúkoľvek pohľadávku vzniknutú na základe tejto zmluvy postúpiť na inú osobu alebo k nej zriadiť právo v prospech tretej osoby len s predchádzajúcim písomným súhlasom oprávneného.
- 5.2** Zmluva nadobúda platnosť a účinnosť jej podpísaním oboma zmluvnými stranami, ak ďalej nie je ustanovené inak.
- 5.3** V prípade, ak povinný je povinnou osobou podľa zák. č. 211/2000 Z.z. o slobodnom prístupe k informáciám (ďalej len „zákon“) a zmluva zároveň spĺňa podmienku jej zverejnenia podľa zákona, povinný sa zaväzuje zverejniť túto zmluvu spôsobom stanoveným zákonom a doručiť oprávnenému písomné potvrdenie o zverejnení zmluvy. Deň nasledujúci po dátume zverejnenia zmluvy je dňom nadobudnutia účinnosti tejto zmluvy. Pri porušení tohto záväzku povinný zodpovedá za to, že táto zmluva nenadobudne účinnosť. Ustanovenia tohto bodu sa nepoužijú, ak táto zmluva nespĺňa podmienky na jej zverejnenie podľa zákona.
- 5.4** Zmluva je vyhotovená v počte rovnopisov zodpovedajúcemu počtu účastníkov zmluvy a jednom rovnopise navyše. Jeden rovnopis zmluvy obdrží každý účastník zmluvy a jeden rovnopis navyše oprávnený.
- 5.5** Zmluvné strany sa dohodli na použití ustanovení Obchodného zákonníka na túto zmluvu. Túto zmluvu možno meniť alebo zrušiť len dohodou zmluvných strán v písomnej forme.
- 5.6** Zmluvné strany vyhlasujú, že zmluvné prejavujú sú dostatočne zrozumiteľné a určité, ich zmluvná voľnosť nie je obmedzená a zmluva nie je uzatváraná v tiesni, ani za nápadne nevýhodných podmienok.
- 5.7** Zmluvné strany zmluvu uzatvárajú slobodne a vážne, jej obsahu porozumeli a na znak súhlasu s ňou, ju bez výhrad podpisujú.

oprávnený:

V Košiciach, dňa 14-04-2025

JUDr. Samuel Szunyog

vedúci tímu Vlastnícky a komunikačný manažment metodik – Vlastnícky a komunikačný manažment


JUDr. Marek Jurčišin

povinný:





Vo Vtáčkovciach, dňa 4. 4. 2025

Mgr. Gabriela Gaborova
Starostka obce

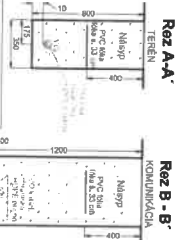

[illegible]

Typ navrh. stoliara
St 160/60P

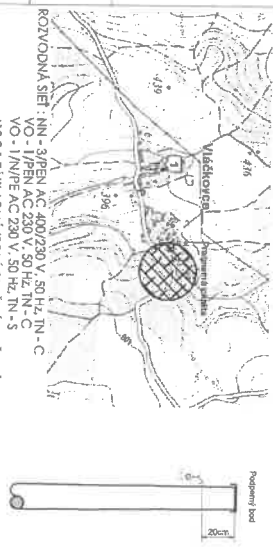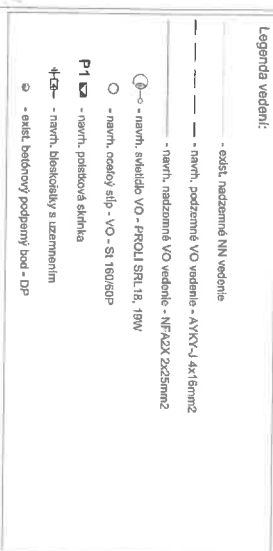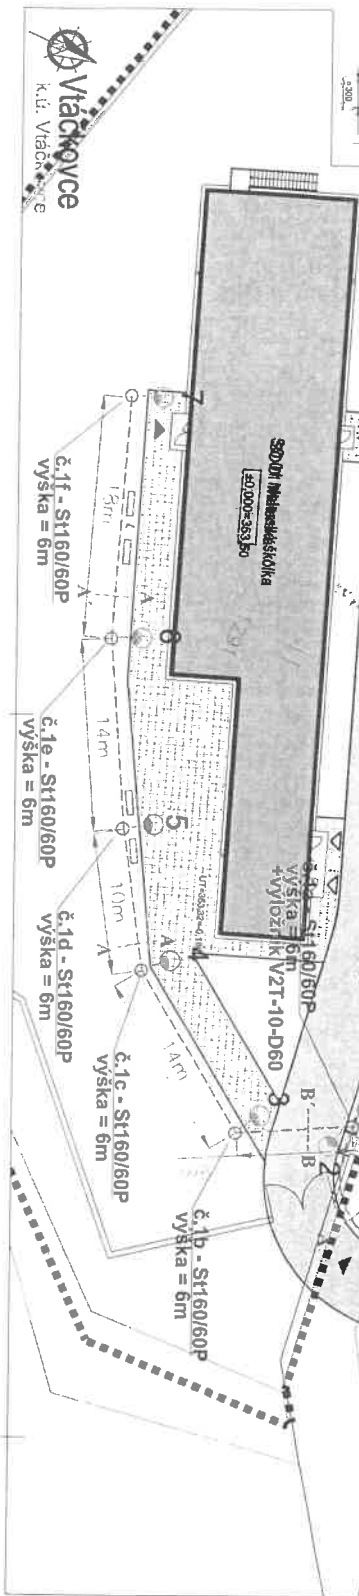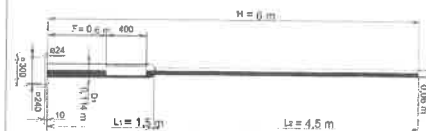

OCHRANA PRED ZÁŠAHOM EL. PRÚDOM PRI PORUČHE : STN 53.2000-44.1.2019
 411.3.2 SAMOČINNÉ DOPLNENIE PRI PORUČHE
 DOPĽOVÁ OCHRANA : STN 53.2000-44.1.2019
 415.1 DOPĽOVÁ OCHRANA : PRÚDOVÉ CHYBNÉ (RCD)
 VETERNÁ OBLASŤ : 1
 MAKRAJOVÁ OBLASŤ : LARKA
 STUPEN ZNEČISTENIA : III, /SLINE/
 POZDĺHNE ZNEČISTENIA :

[illegible]

 EL PRO KAN s.r.o. IČO: 252 232 232 DIČ: SK2023223232 Adresa: M. R. Fiedlačka 232/232 040 01, Košice Slovenská republika Web: www.elprokan.sk		Archív, č.: A101/27024 Formulár: 3/44 Dátum: 11/2024 Súpis PD: RP Číslo záz. v. A101/2024 Materiál: 1:250 Č. výk.:
---	--	--