

Oznámenie verejnou vyhláškou

Spoločnosť **Východoslovenská distribučná a.s. Mlynská 31, Košice** pripravuje realizáciu nižšie uvedenej stavby, ktorej obsahom je **rekonštrukcia existujúceho VN vedenia** podľa priloženej grafickej situácie.

Názov stavby: „**Vtáčkovce, IBV 14 RD- NN**“

katastrálne územie: **Kecerovce, Vtáčkovce**

Predpokladaný termín ukončenia realizácie stavby je rok 2023.

Východoslovenská distribučná a.s. týmto oznamuje vlastníkom a užívateľom nehnuteľností vstup na nehnuteľnosti, ktoré majú byť predmetnou stavbou dotknuté. Ak vznikne vlastníkovi nehnuteľnosti v dôsledku realizácie stavby majetková ujma, má nárok na náhradu škody.

Toto oznámenie bude vyvesené na úradnej tabuli obce 30 dní od dátumu jeho vyvesenia.

Do projektovej dokumentácie je možné nahliadnuť na obecnom úrade.

V prípade potreby ďalších informácií k stavbe nás môžete kontaktovať na tel. č. +421948042013.

Vo Vranove n/T, dňa 09.05.2023

Ing. Ján Mital'
Projektový inžiniering

EL PRO KAN, s.r.o.
M. R. Štefánika 215/191, 032 01 Vranov n. T.
IČO: 44 104 944, IČ DPH: SK2022577348


vyvesené dňa/pečiatka obce 10.5.2023



Právne informácie: Toto oznámenie je splnením oznamovacej povinnosti prevádzkovateľa distribučnej sústavy podľa ust. § 11 ods. 2 zák. č. 251/2012 Z.z. o energetike a o zmene niektorých zákonov. Realizácia stavby podľa tohto oznámenia je výkonom oprávnení prevádzkovateľa distribučnej sústavy podľa ust. § 11 ods. 1 zák. č. 251/2012 Z.z. o energetike a o zmene niektorých zákonov. V prípade neumožnenia vstupu na nehnuteľnosť podľa tohto oznámenia, berie vlastník (užívateľ) nehnuteľnosti na vedomie právne dôsledky z toho plynúce.



Vtáčkovce
katastrálne územie
Vtáčkovce (870 749)

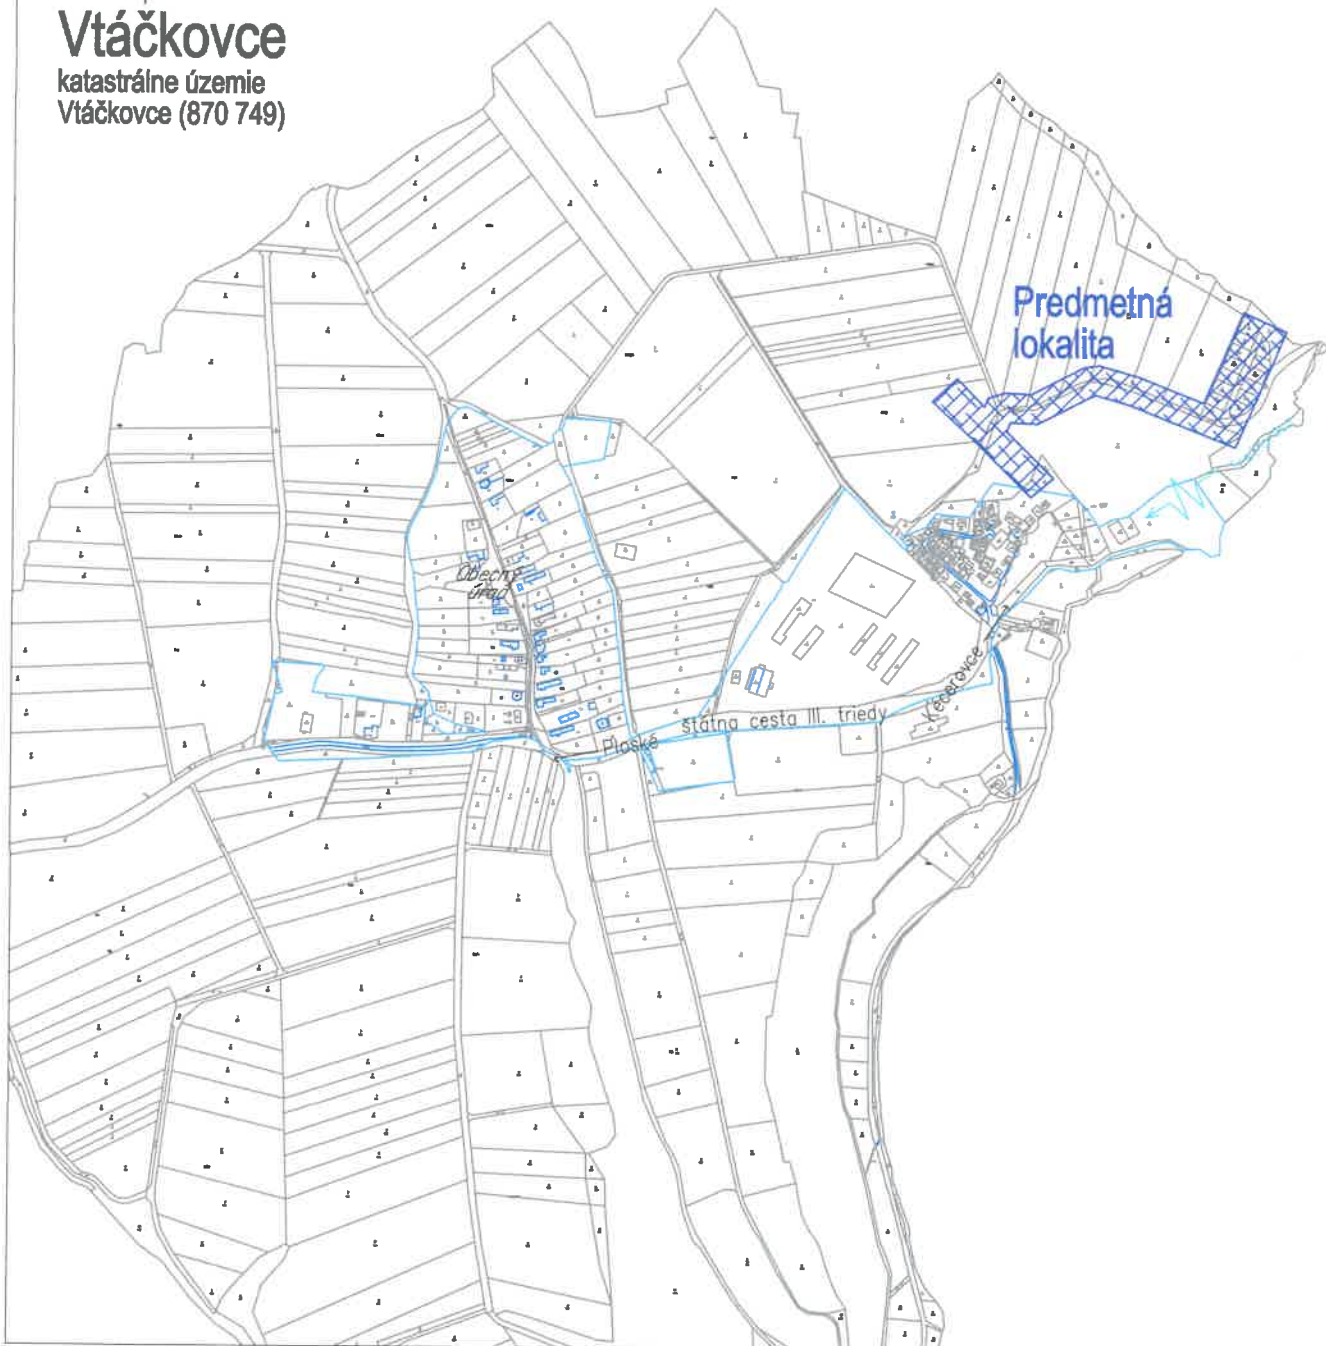


UPOZORNENIE :

Na projekt sa vzťahuje autorsko-právna ochrana v zmysle zákona č. 618/2003 Z.z. (Autorský zákon), v znení zákona č. 84/2007 Z.z. a preto má autor diela autorské právo na predmetné projektové dielo a to je neprevoditeľné a časovo obmedzené. Autor diela má aj výhradné právo udeľovať súhlas na prípadné prenechanie diela na využívanie tretím osobám, resp. na použitie diela alebo jeho častí na vytvorenie nového diela. Pod použitím projektového diela sa rozumie jeho zhmotnenie vo forme projektovej dokumentácie a právo autora nemožno zmluvne obmedziť ani vytúžiť.

Č. sady

--



HL. inžinier projektu Ing. KANDALA <i>Kandala</i>	Zodpovedný projektant: Ing. KANDALA <i>Kandala</i>	Vypracoval: Ing. SARAKA <i>Saraka</i>	 Adresa: M. R. Štefánika 212/181 093 01 VRANOV n/T E-mail: elprokan@elprokan.sk Web: www.elprokan.sk
Investor: Adresa:	VÝCHODOSLOVENSKÁ DISTRIBUČNÁ, a.s. MLYNSKÁ 31, 042 91 KOŠICE		
Názov stavby : Vtáčkovce, IBV 14 RD- NN			Archív. č.: AF4-83/2021
Objekt : SO 01 - SILNOPRÚDOVÉ ELEKTRICKÉ ROZVODY			Formát: A4
Obsah : Situácia širších vzťahov			Dátum: 03/2023
			Stupeň PD: RP
			Číslo zák.: AF4-83/2021
			Mierka: 1 : 10 000
			Č. výkr.: 01