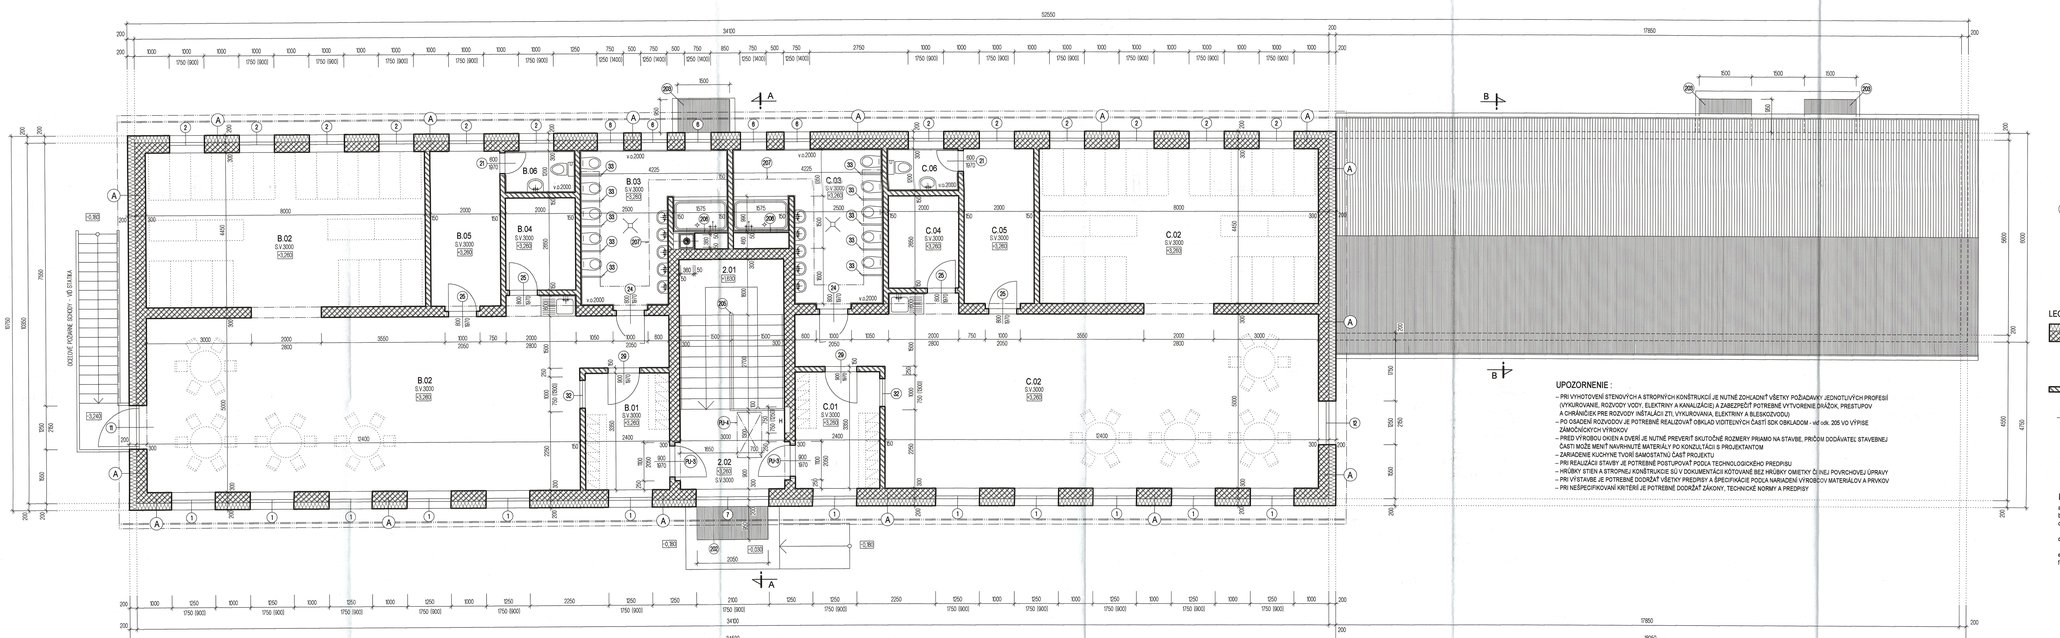

A SKLADBA ZATEPLENIA OBVODOVEJ STENY

- VNÚTORNÁ TENKOVRSTVOVÁ STIERKA
- SKLOTEXTILNÁ MRIEŽKA + LEPIDLO
- OBVODOVÉ NOSNÉ MURIVO Z TEHLOVÝCH TVÁRNIC HR. 300 mm (technické parametre zodpovedajúce napr. "POROTHERM 30 KOMBI Profi, P15" – ZATEPLENIE KONTAKTNÝM ZATEPĽOVACÍM SYSTÉMOM "ETICS" NA BÁZE MINERÁLNYCH VLÁKIEN HR. 200 mm S DODRŽANÍM TECHNOLOGICKÉHO PREDPISU ZVOLENÉHO SYSTÉMU. (min. súčiniteľ tepelnej vodivosti 0,034 W/m.K)
- SKLOTEXTILNÁ MRIEŽKA + LEPIDLO
- VONKAJŠIA TENKOVRSTVOVÁ SILIKÁTOVÁ OMIETKA

LEGENDA MURIVA :

- NOSNÉ MURIVO Z TEHLOVÝCH TVÁRNIC HR. 300 mm, resp. 250 mm (technické parametre zodpovedajúce napr. "POROTHERM 30 KOMBI Profi, P15", resp. "POROTHERM 25 Profi, P12")
- ZATEPLENIE KONTAKTNÝM ZATEPĽOVACÍM SYSTÉMOM "ETICS" NA BÁZE MINERÁLNYCH VLÁKIEN HR. 200 mm S DODRŽANÍM TECHNOLOGICKÉHO PREDPISU ZVOLENÉHO SYSTÉMU. OSTENIE OKIEN A DVERÍ HR. 30 mm (min. súčiniteľ tepelnej vodivosti 0,034 W/m.K)
- NENOSNÉ PRIEČKY Z TEHLOVÝCH TVÁRNIC HR. 150 mm, resp. 100 mm (technické parametre zodpovedajúce napr. "POROTHERM 14 Profi, P8", resp. "POROTHERM 10 Profi, P8")
- KOMÍNOVÉ TELESO MONTOVANÉ SO VŠETKÝM DOPLNKAMI, napr. "SCHIEDEL UNI ADVANCED", PRIEMER 180 mm, ROZMER TVÁRNICE 360x360 mm, ALEBO EKVIVALENTNÝ VYHOVUJÚCI PARAMETROM PRE NAPOJENIE KOTLA NA TUHÉ PALIVO (podobované parametre vď. ČSN)
- KOMÍNOVÉ TELESO JE POTREBNÉ PO CELEJ VÝŠKE OBALIŤ OCHRANNOU TEPELNOU IZOLÁCIOU NA BÁZE MINERÁLNEJ VLNY HR. 50 mm, TRIEDA REAKCIE NA OHEŇ "A", NAD STREŠNOU ROVINOU OPATRIŤ VONKAJŠOU OMIETKOU

UPOZORNENIE :

- PRI VYHOTOVENÍ STENOVÝCH A STROPNÝCH KONŠTRUKCIÍ JE NUTNÉ ZOHľADNIŤ VŠETKY POŽIADAVKY JEDNOTLIVÝCH PROFESIÍ (VYKUROVANIE, ROZVODY VODY, ELEKTRINY A KANALIZÁCIE) A ZABEZPEČIŤ POTREBNÉ VYTVORENIE DRÁŽOK, PREstupov A CHRÁNIČIEK PRE ROZVODY INŠTALÁCIÍ ZTI, VYKUROVANIA, ELEKTRINY A BLESKOZVODU)
- PO OSADENÍ ROZVODOV JE POTREBNÉ REALIZOVAŤ OBKLAD VIDITEĽNÝCH ČASTÍ SDK OBKLADOM - vď odk. 205 VO VÝPISE ZÁMOČNÍCKYCH VÝROBKOV
- PRED VÝROBOU OKIEN A DVERÍ JE NUTNÉ PREVERIŤ SKUTOČNÉ ROZMERY PRIAMO NA STAVBE, PRÍPADNÚ DODÁVATEĽ STAVEBNEJ ČASTI MOŽE MENIŤ NAVRHNUTÉ MATERIÁLY PO KONZULTÁCII S PROJEKTANTOM
- ZARIADENIE KUCHYNE TVORÍ SAMOSTATNÚ ČASŤ PROJEKTU
- PRI REALIZÁCII STAVBY JE POTREBNÉ POSTUPOVAŤ PODĽA TECHNOLOGICKÉHO PREDPISU
- HRÚBKY STIEN A STROPNEJ KONŠTRUKCIE SÚ V DOKUMENTÁCII KÓTOVANÉ BEZ HRÚBKY OMIETKY ČI INEJ POVRCHOVEJ ÚPRAVY
- PRI VÝSTAVBE JE POTREBNÉ DODRŽAŤ VŠETKY PREDPISY A ŠPECIFIKÁCIE PODĽA NARIADENÍ VÝROBCOV MATERIÁLOV A PRVKOV
- PRI NEŠPECIFIKOVANÝCH KRITÉRIÁ JE POTREBNÉ DODRŽAŤ ZÁKONY, TECHNICKÉ NORMY A PREDPISY

LEGENDA POVRCHOVÝCH ÚPRAV :

a – OMIETKA STEN
b – OMIETKA STROPU
c – KERAMICKÝ OBKLAD STIEN (rozmah a výška obkladu – vď pôdorys)
d – KERAMICKÝ OBKLAD STIEN V PRÍSTOROCH SPRCHOVACÍCH KÚTOV (pod keramický obklad realizovať hydroizolačný minerálny náter - prušný)
e – MALBA STIEN A STROPU
f – MALBA STIEN - UMÝVATEĽNÝ NÁTER (do výšky 1500 mm)

LEGENDA MIESTNOSTÍ - TRIEDA "B"

Č.M.	ÚČEL MIESTNOSTI	PLOCHA (m2)	PODLAHA	OZN. PODL.	POVRCH ÚPRAVA STIEN A STROP
B.01	šatňa DETI	8,04	KERAM.DLAŽBA	P1	a, b, e, f
B.02	HERňA + SPÁLňA	103,38	PVC	P3	a, b, c, e, f
B.03	UMÝVAREň, WC, SPRCHY	15,15	KERAM.DLAŽBA	P2	a, b, c, d, e
B.04	SKLAD.HRAČIEK	5,30	PVC	P3	a, b, e
B.05	KÚPEĽňA/WC	8,90	PVC	P3	a, b, e
B.06	WC UČITEĽIA	2,40	KERAM.DLAŽBA	P2	a, b, c, e

LEGENDA MIESTNOSTÍ - TRIEDA "C"

Č.M.	ÚČEL MIESTNOSTI	PLOCHA (m2)	PODLAHA	OZN. PODL.	POVRCH ÚPRAVA STIEN A STROP
C.01	šatňa DETI	8,04	KERAM.DLAŽBA	P1	a, b, e, f
C.02	HERňA + SPÁLňA	103,38	PVC	P3	a, b, c, e, f
C.03	UMÝVAREň, WC, SPRCHY	15,15	KERAM.DLAŽBA	P2	a, b, c, d, e
C.04	SKLAD.HRAČIEK	5,30	PVC	P3	a, b, e
C.05	KÚPEĽňA/WC	8,90	PVC	P3	a, b, e
C.06	WC UČITEĽIA	2,40	KERAM.DLAŽBA	P2	a, b, c, e

LEGENDA MIESTNOSTÍ

Č.M.	ÚČEL MIESTNOSTI	PLOCHA (m2)	PODLAHA	OZN. PODL.	POVRCH ÚPRAVA STIEN A STROP
2.01	SCHODISKO	12,90	PVC	P4, P5	a, b, e, f
2.02	CHODBA	7,23	PVC	P8	a, b, e, f

± 0,000 = 353,50

PROJEKT STAVBY JE SPRACOVANÝ V ROZSAHU PRE STAVEBNÉ POVOLENIE A NENAHRÁDZA REALIZAČNÝ PROJEKT !!!

Obec Mavú Pečbora
Projekt schválený
Rozhodnutím č. MÚ/ÚP-NP
Dňa 26.6.2015

ČÍSLO HDPE 4

AUTOR ŠTÚDIE	Ing. arch. Jozef KUČKA, Ing. arch. Vasiľ Hadchuch	VLASTNÍK DOKUMENTU	Slovak Medical Company, a.s. Dudinská/Bocc nám. 3 Prešov 080 01 tel.: 051 / 75 987 20
PROJEKTANT STAVBY	Ing. arch. Jozef KUČKA DOPr. PROJEKTANT Ing. J. KOMÁROVÁ		
VYPRACOVAL	Ing. Jaroslava KOMÁROVÁ		
STAVEBNÍK			
MIESTO STAVBY	k.ú. Vtáčkovce, parc.č. 1291	ČÍSLO ZÁKAZKY	03/2020/MC
NÁZOV STAVBY	Výstavba materskej škôlky v obci Vtáčkovce	FORMÁT	1xA4
PARCELA	parc.č. 1291, 6065, 6514/6, 6514/1, 3514/4	DÁTUM	03.2022
OBJEKT	SO 01 Materská škôlka	MIERKA	1 : 50
	KLASIF. STAVBY	STUPEŇ	DSP - stavebné povolenie
OBSAH	PODORYS 2.N.P.	ARCHÍVNE ČÍSLO	ČÍSLO VÝKRESU 4
ČASŤ	Architektonicko stavebné riešenie		