


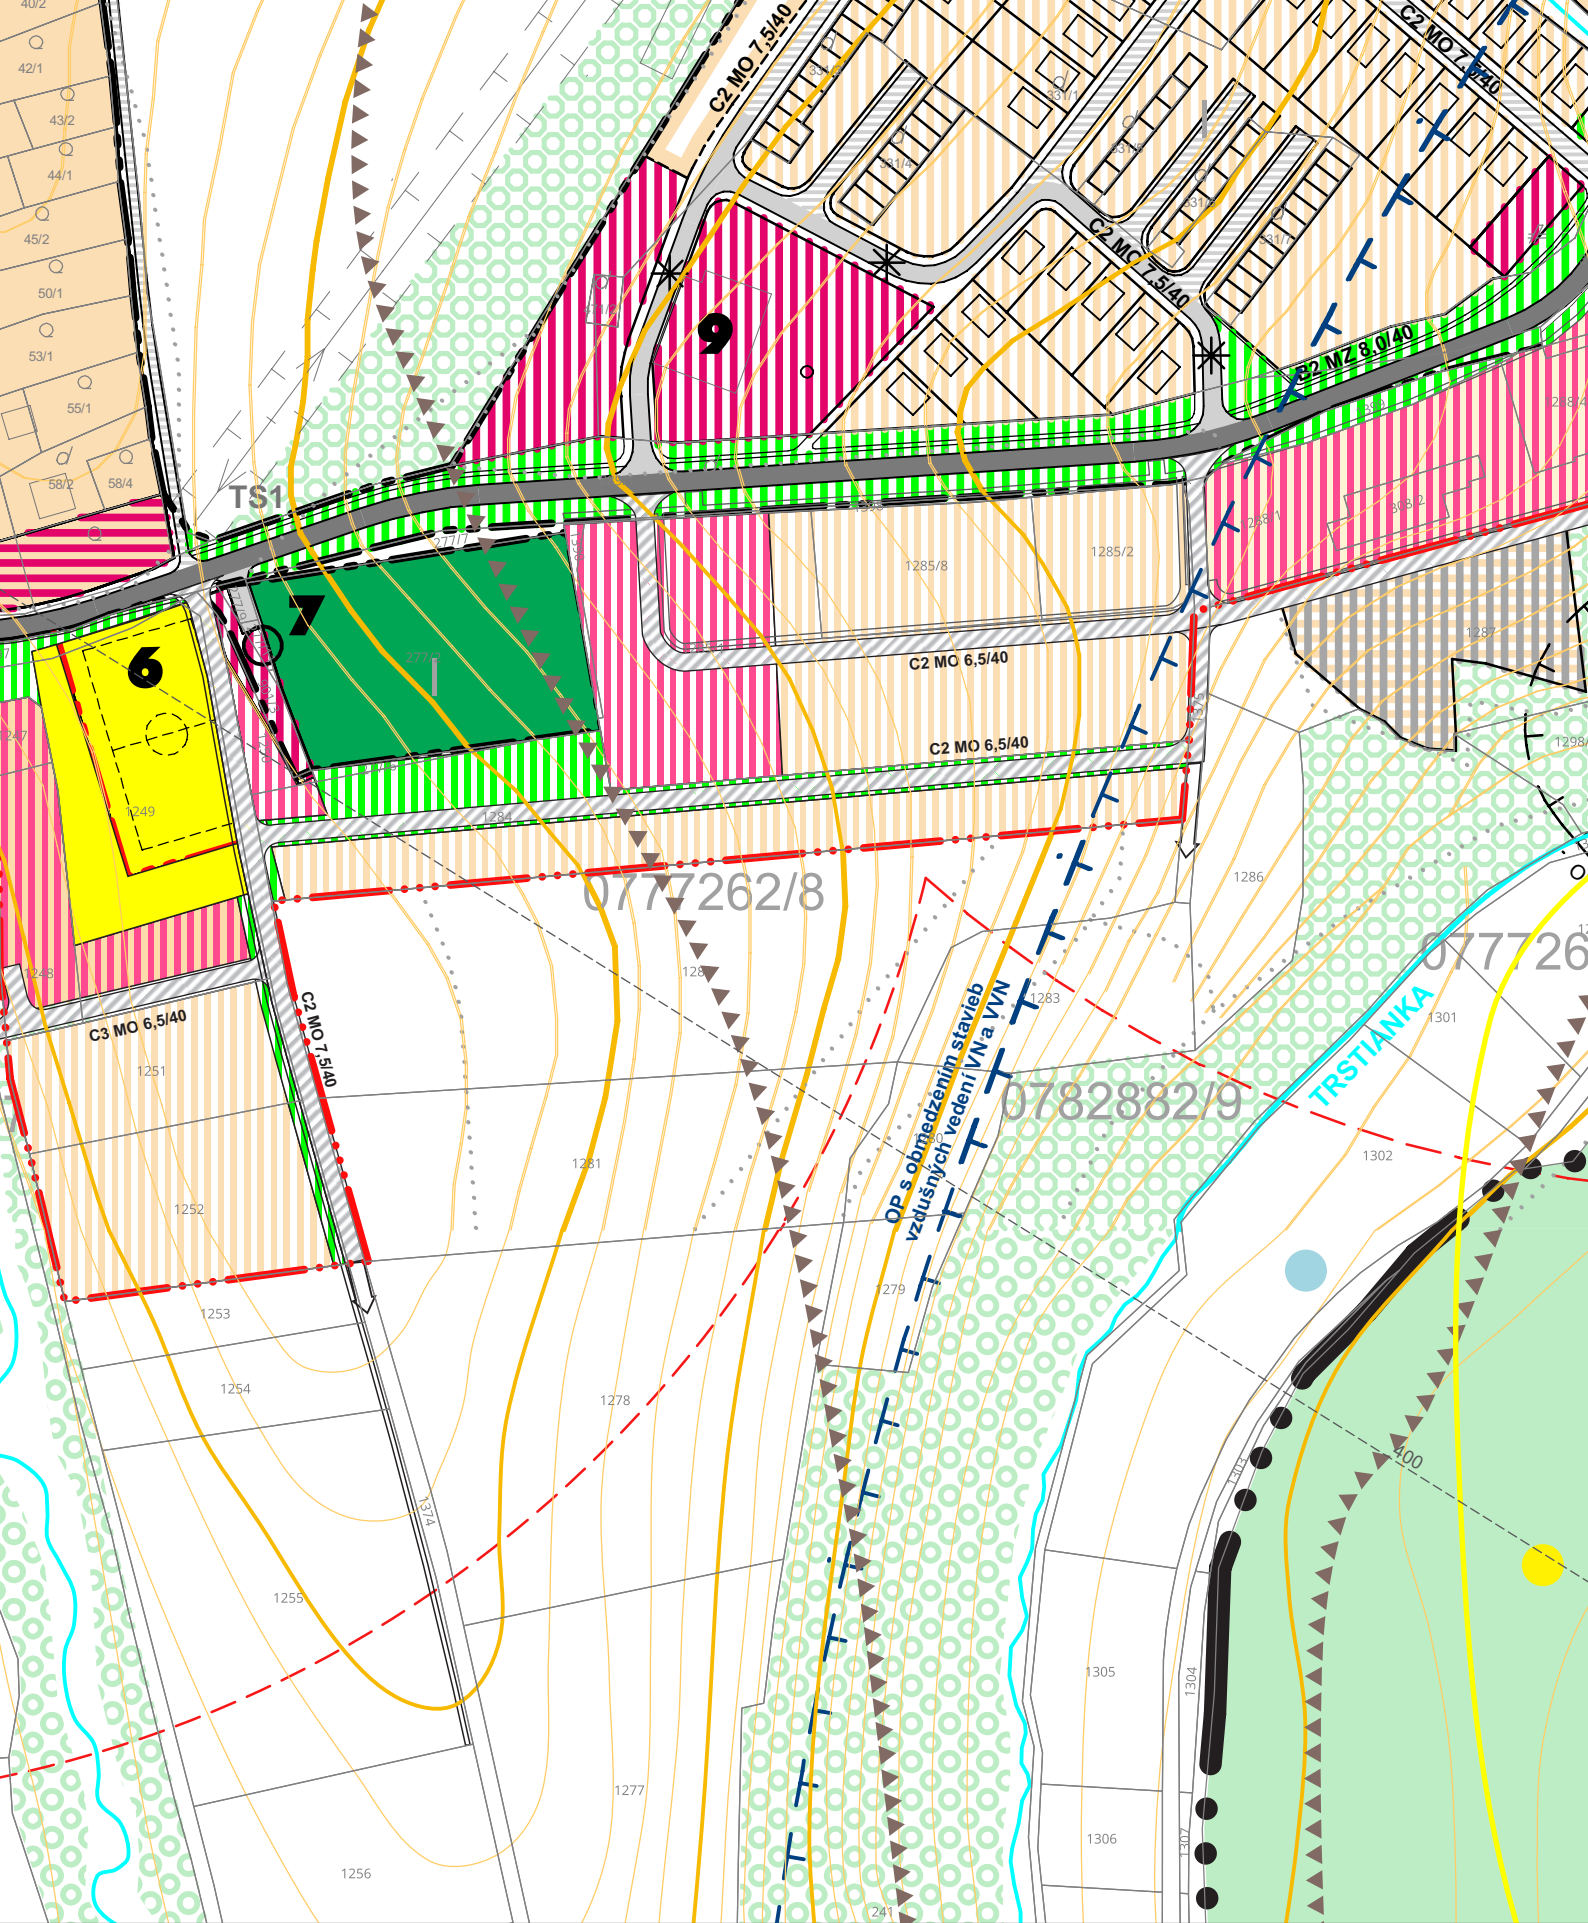

NÁZOV VÝKRESU	Komplexný výkres priestorového usporiadania a funkčného využitia územia Výkres verejného vybavenia územia	DÁTUM	11/2025
		MIERKA	1:2500
NÁZOV AKCIE	VTÁČKOVCE - ÚZEMNÝ PLÁN OBCE AKTUALIZOVANÝ O ZMENY A DOPLNKY č.2	ČÍSLO VÝKRESU	3d