


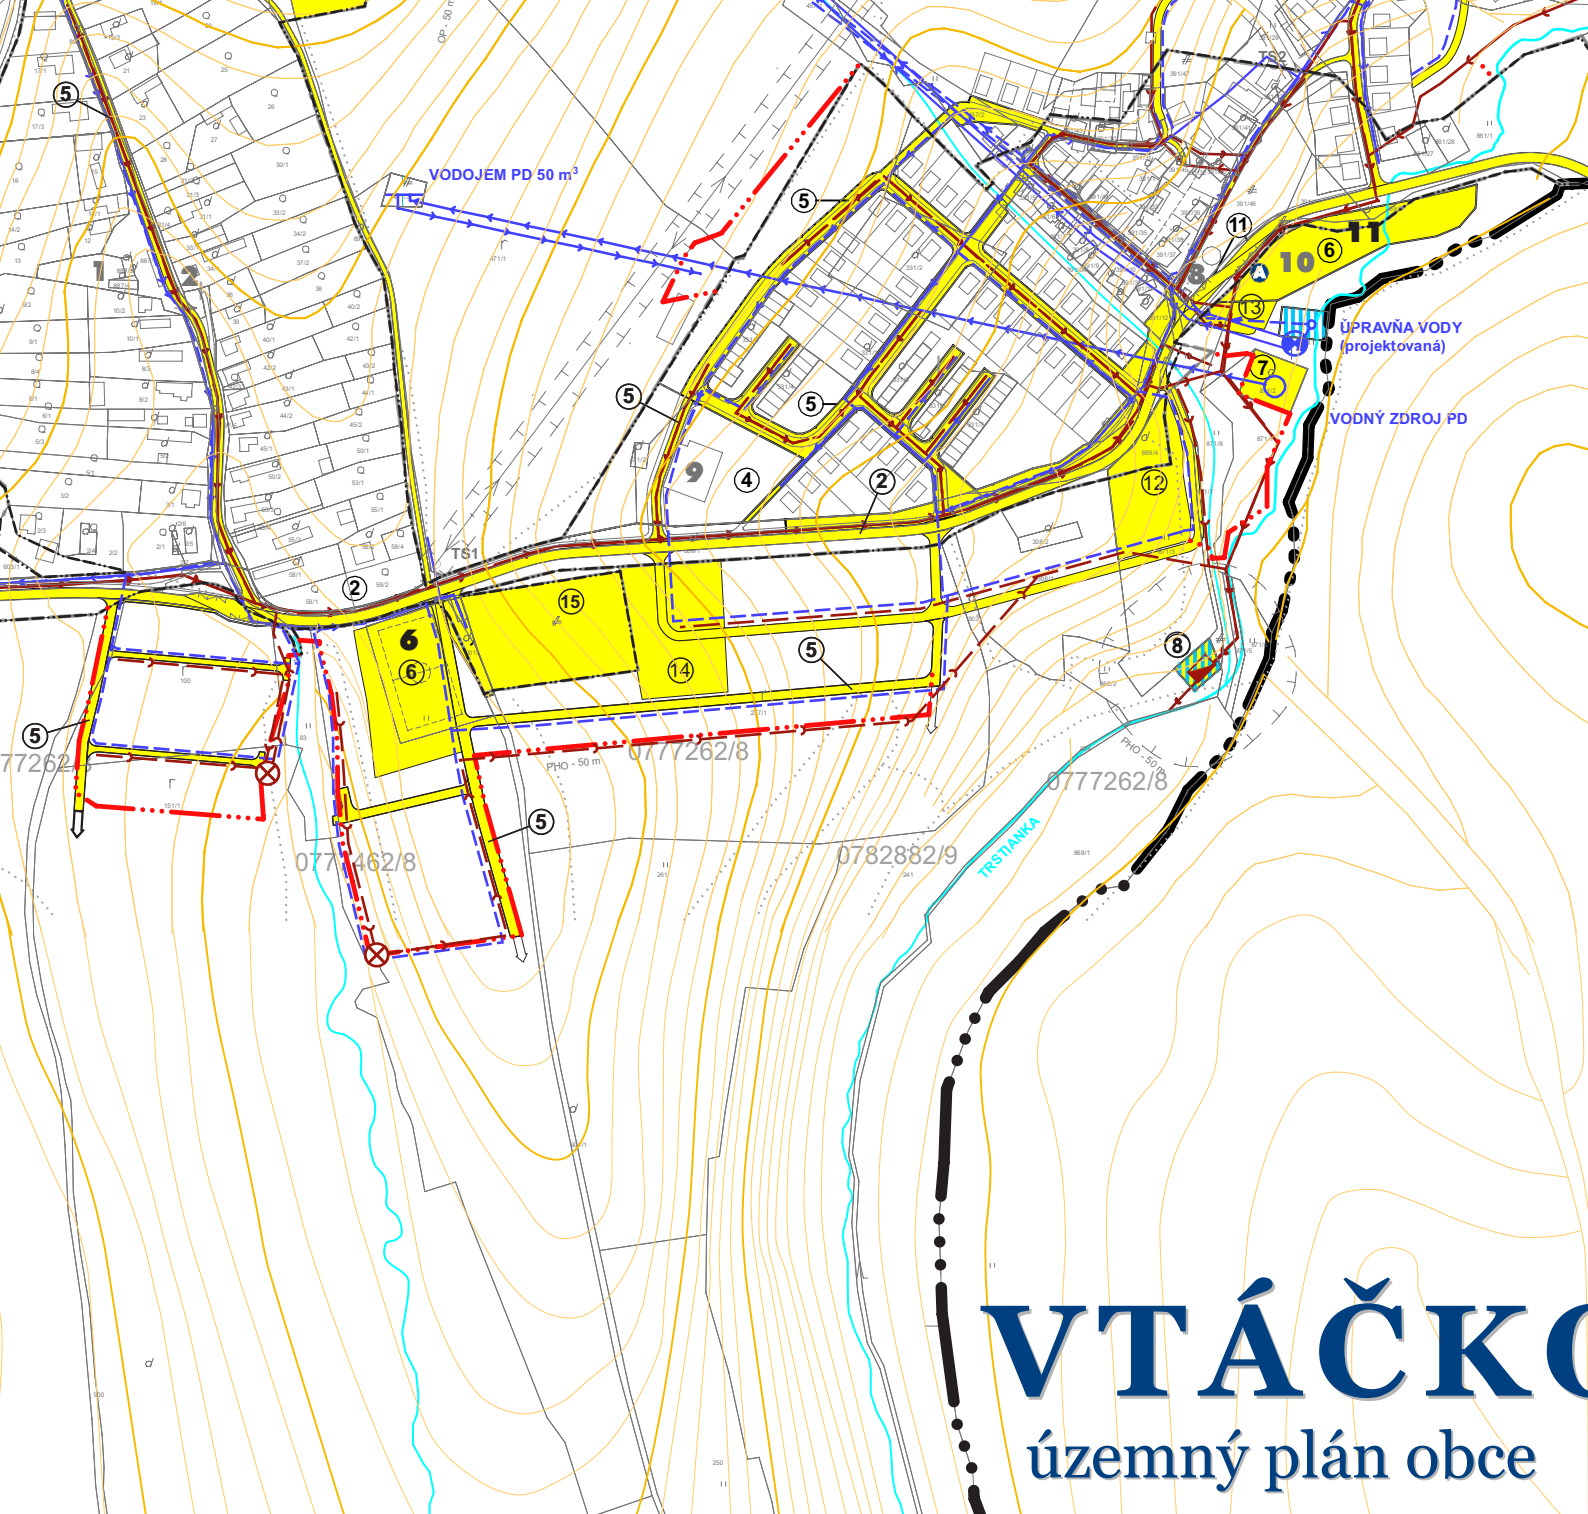

NÁZOV VÝKRESU	Výkres verejnoprospešných stavieb Výkres verejného technického vybavenia: zásobovanie pitnou vodou, odkanalizovanie, vodné toky	DÁTUM	11.2025
		MIERKA	1:5000
NÁZOV AKCIE	ÚZEMNÝ PLÁN OBCÍ BUNETICE, ČIŽETICE, OPINÁ, VTÁČKOVCE AKTUALIZOVANÝ O ZMENY A DOPLNKY č.2- K.Ú. VTÁČKOVCE	ČÍSLO VÝKRESU	4d