


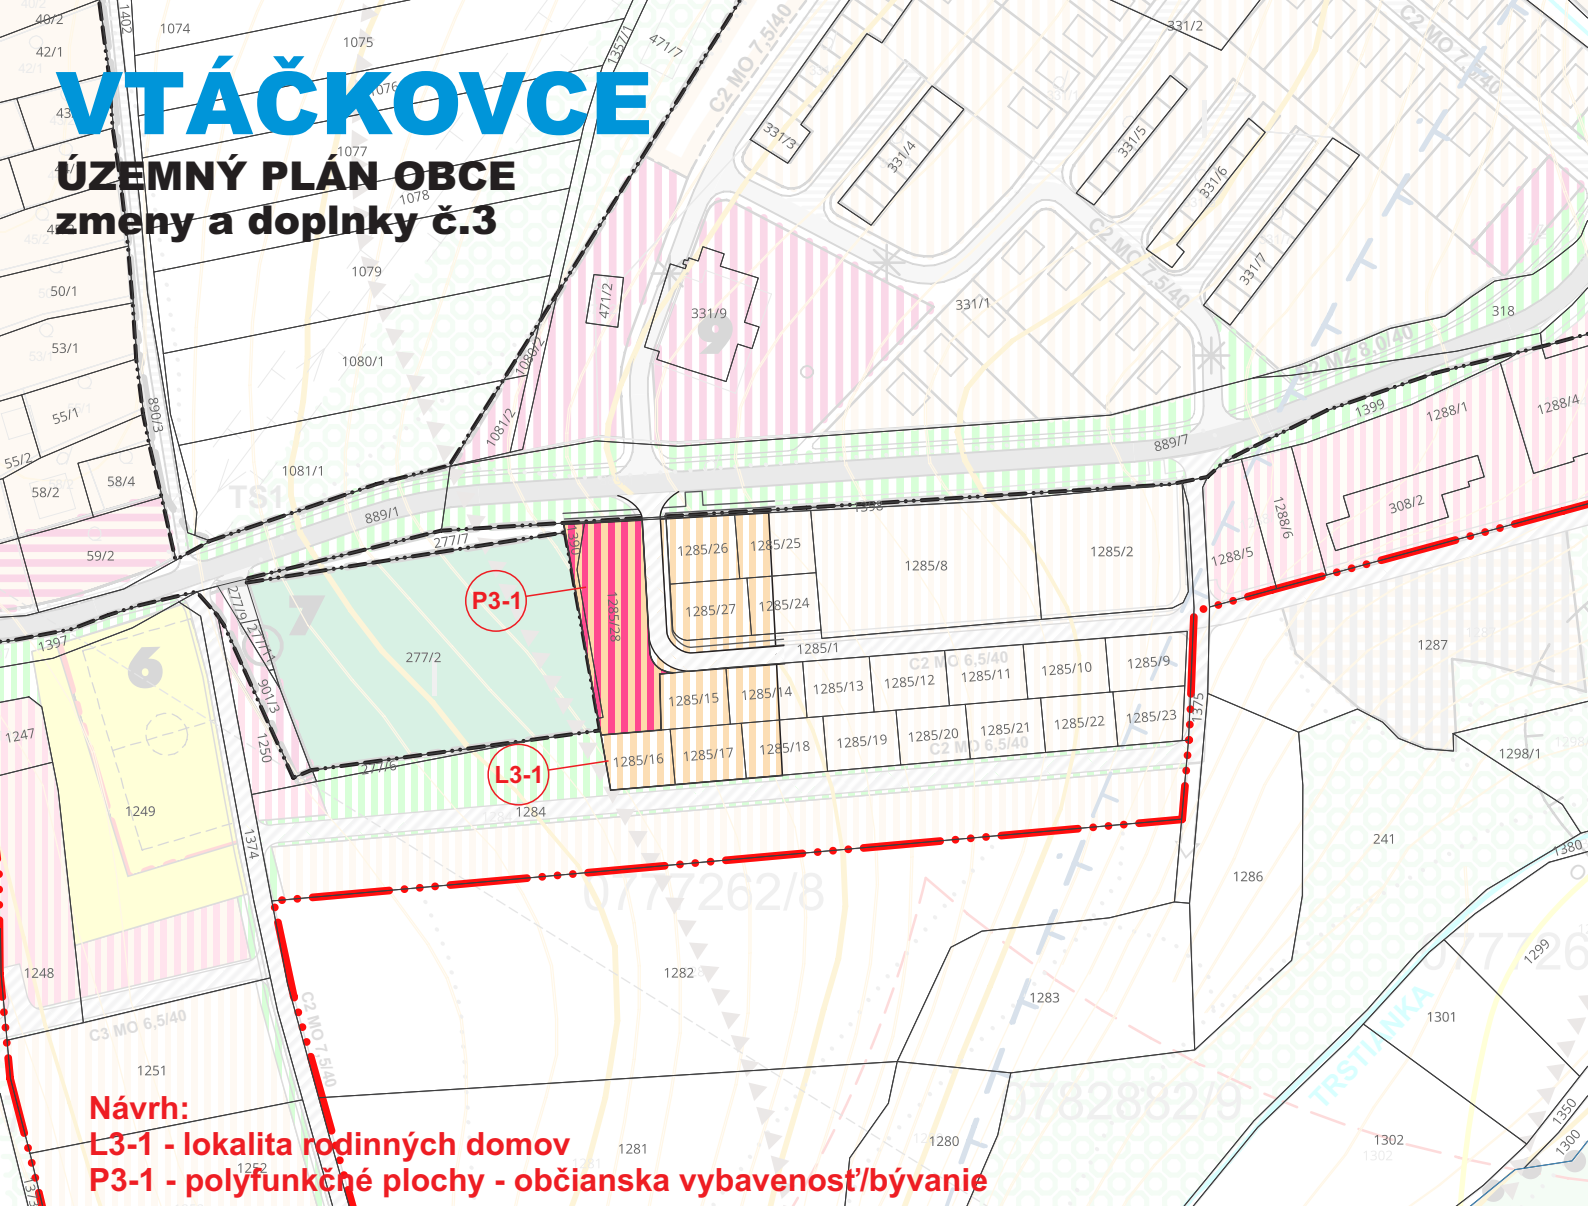

LEGENDA

STAV	NÁVRH	VÝHL'AD
POLYFUNKČNÉ PLOCHY OBČIANSKA VYBAVENOSŤ + BÝVANIE V RODINNÝCH DOMOCH		
PLOCHY POZEMKOV RODINNÝCH DOMOV		



Schvaľovacia doložka:

Označenie schvaľovacieho orgánu: Obecné zastupiteľstvo vo Vtáčkovciach

Číslo uznesenia a dátum schválenia: zo dňa

Číslo VZN obce, ktorým sa vyhlasuje záväzná časť ZaD č.3 ÚPN O :

Oprávnená osoba: Mgr. Gabriela Gáborová - starostka obce

OBJEDNÁVATEĽ	Obec Vtáčkovce	Invest Leasing s.r.o. Duchnovičovo námestie 1 080 01 Prešov	
HLAVNÝ RIEŠITEĽ	Ing.arch. Jozef Kužma AA	FORMÁT	A4
OBSAH VÝKRESU	KOMPLEXNÝ VÝKRES PRIESTOROVÉHO USPORIADANIA A FUNKČNÉHO VYUŽÍVANIA ÚZEMIA VÝKRES VEREJNÉHO DOPRAVNÉHO VYBAVENIA	DÁTUM	02.2026
		MIERKA	1:2 500
NÁZOV ZAKÁZKY	ÚZEMNÝ PLÁN OBCÍ BUNETICE, ČIŽETICE, OPINÁ, VTÁČKOVCE ZMENY A DOPLNKY č.3 - K.Ú. VTÁČKOVCE - NÁVRH	ČÍSLO VÝKRESU	3d