


VTÁČKOVCE

ÚZEMNÝ PLÁN OBCE zmeny a doplnky č.3

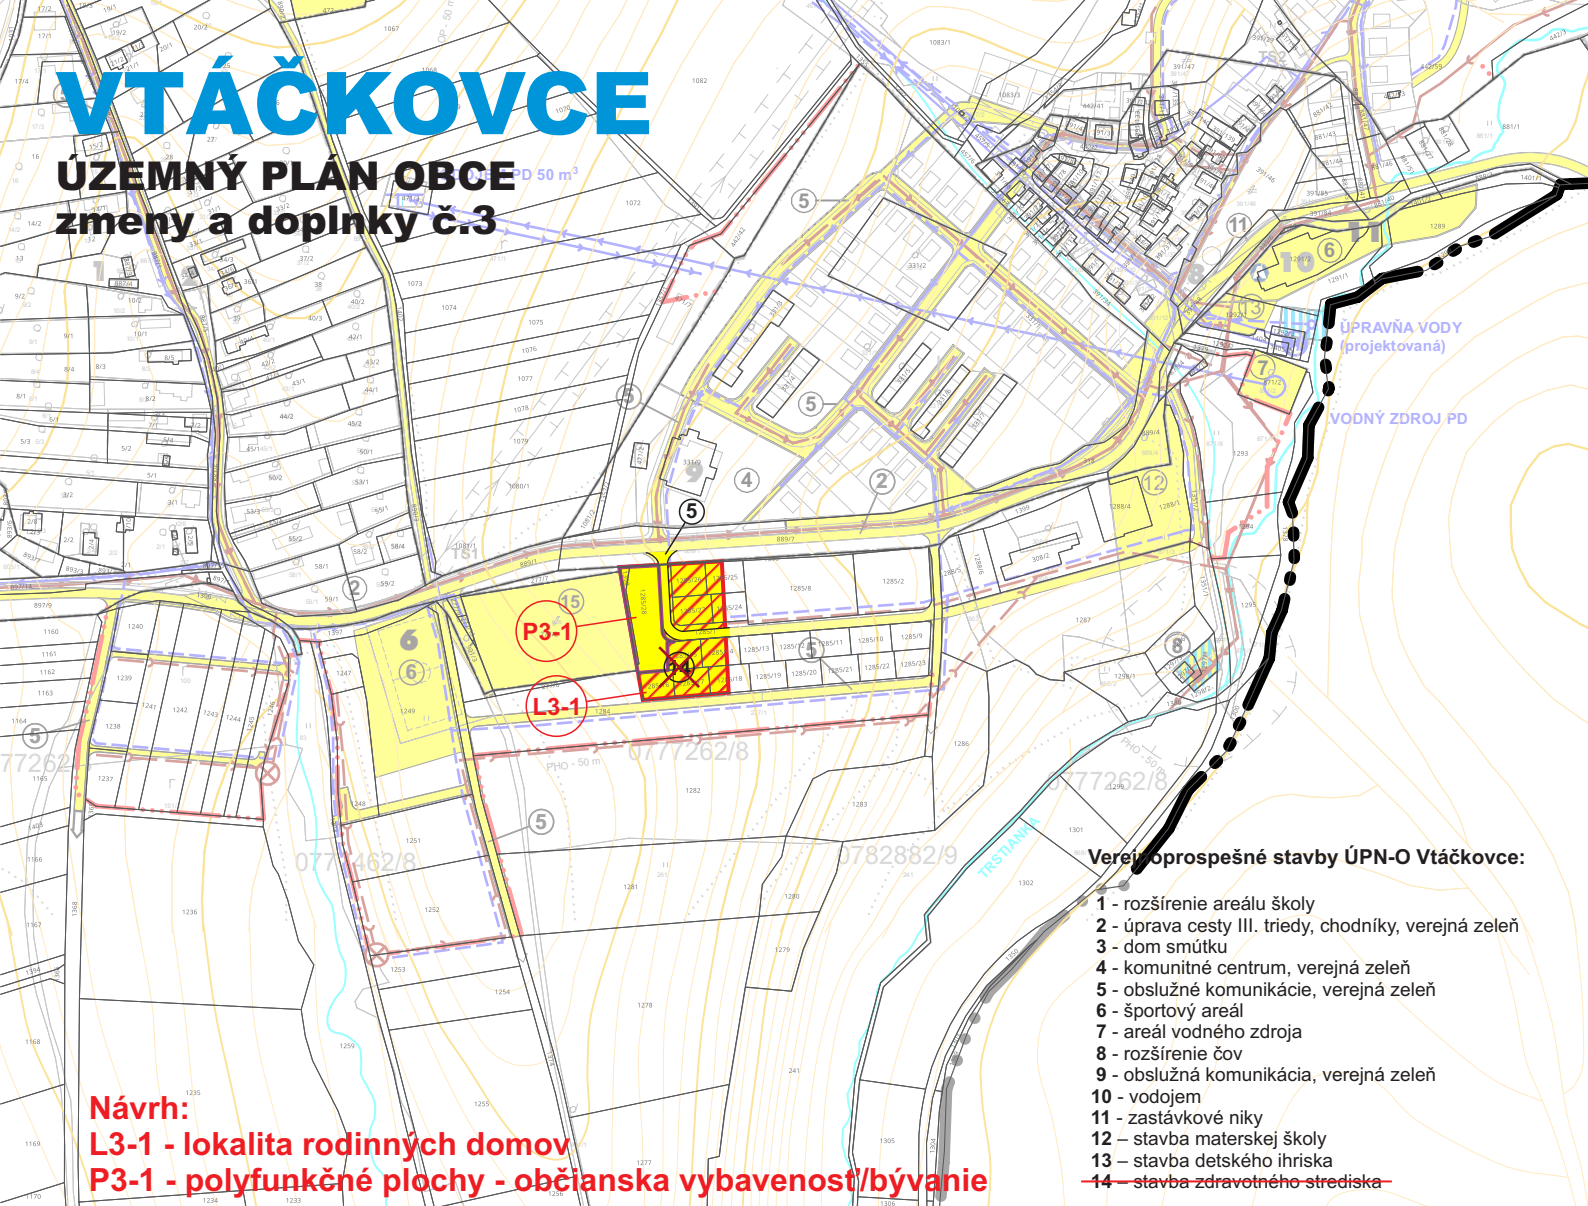

Návrh:

L3-1 - lokalita rodinných domov

P3-1 - polyfunkčné plochy - občianska vybavenosť/bývanie

LEGENDA

STAV	NÁVRH	VÝHLAD	HRANICE A OZNAČENIE PLOCH VEREJNOPROSPEŠNÝCH STAVIEB ÚPN-O VTÁČKOVCE
			HRANICE A OZNAČENIE PLOCH VEREJNOPROSPEŠNÝCH STAVIEB ÚPN-O VTÁČKOVCE - VYPÚŠŤA SA
			NAVRHOVANÉ PLOCHY POZEMKOV RODINNÝCH DOMOV
			NAVRHOVANÉ PLOCHY POZEMKOV POLYFUNKČNÉ



Schvaľovacia doložka:

Označenie schvaľovacieho orgánu: Obecné zastupiteľstvo vo Vtáčkovciach

Číslo uznesenia a dátum schválenia: zo dňa

Číslo VZN obce, ktorým sa vyhlasuje záväzná časť ZaD č.3 ÚPN O :

Oprávnená osoba: Mgr. Gabriela Gáborová - starostka obce

OBJEDNÁVATEĽ	Obec Vtáčkovce	Invest Leasing s.r.o. Duchnovičovo námestie 1 080 01 Prešov	
HLAVNÝ RIEŠITEĽ	Ing.arch. Jozef Kužma AA	FORMÁT	A4
OBSAH VÝKRESU	Výkres verejnoprospešných stavieb Výkres verejného technického vybavenia: zásobovanie pitnou vodou, odkanalizovanie, vodné toky	DÁTUM	02.2026
NÁZOV ZAKÁZKY	ÚZEMNÝ PLÁN OBCÍ BUNETICE, ČIŽETICE, OPINÁ, VTÁČKOVCE ZMENY A DOPLNKY č.3 - K.Ú. VTÁČKOVCE - NÁVRH	MIERKA	1:2 500
		ČÍSLO VÝKRESU	4d