


Identifikácia skutkového a právneho stavu pozemkov v RO – grafická časť

katastrálne územie: **VTÁČKOVCE**
Obydlia v RO - Grafická časť

Mierka 1 : 1 750

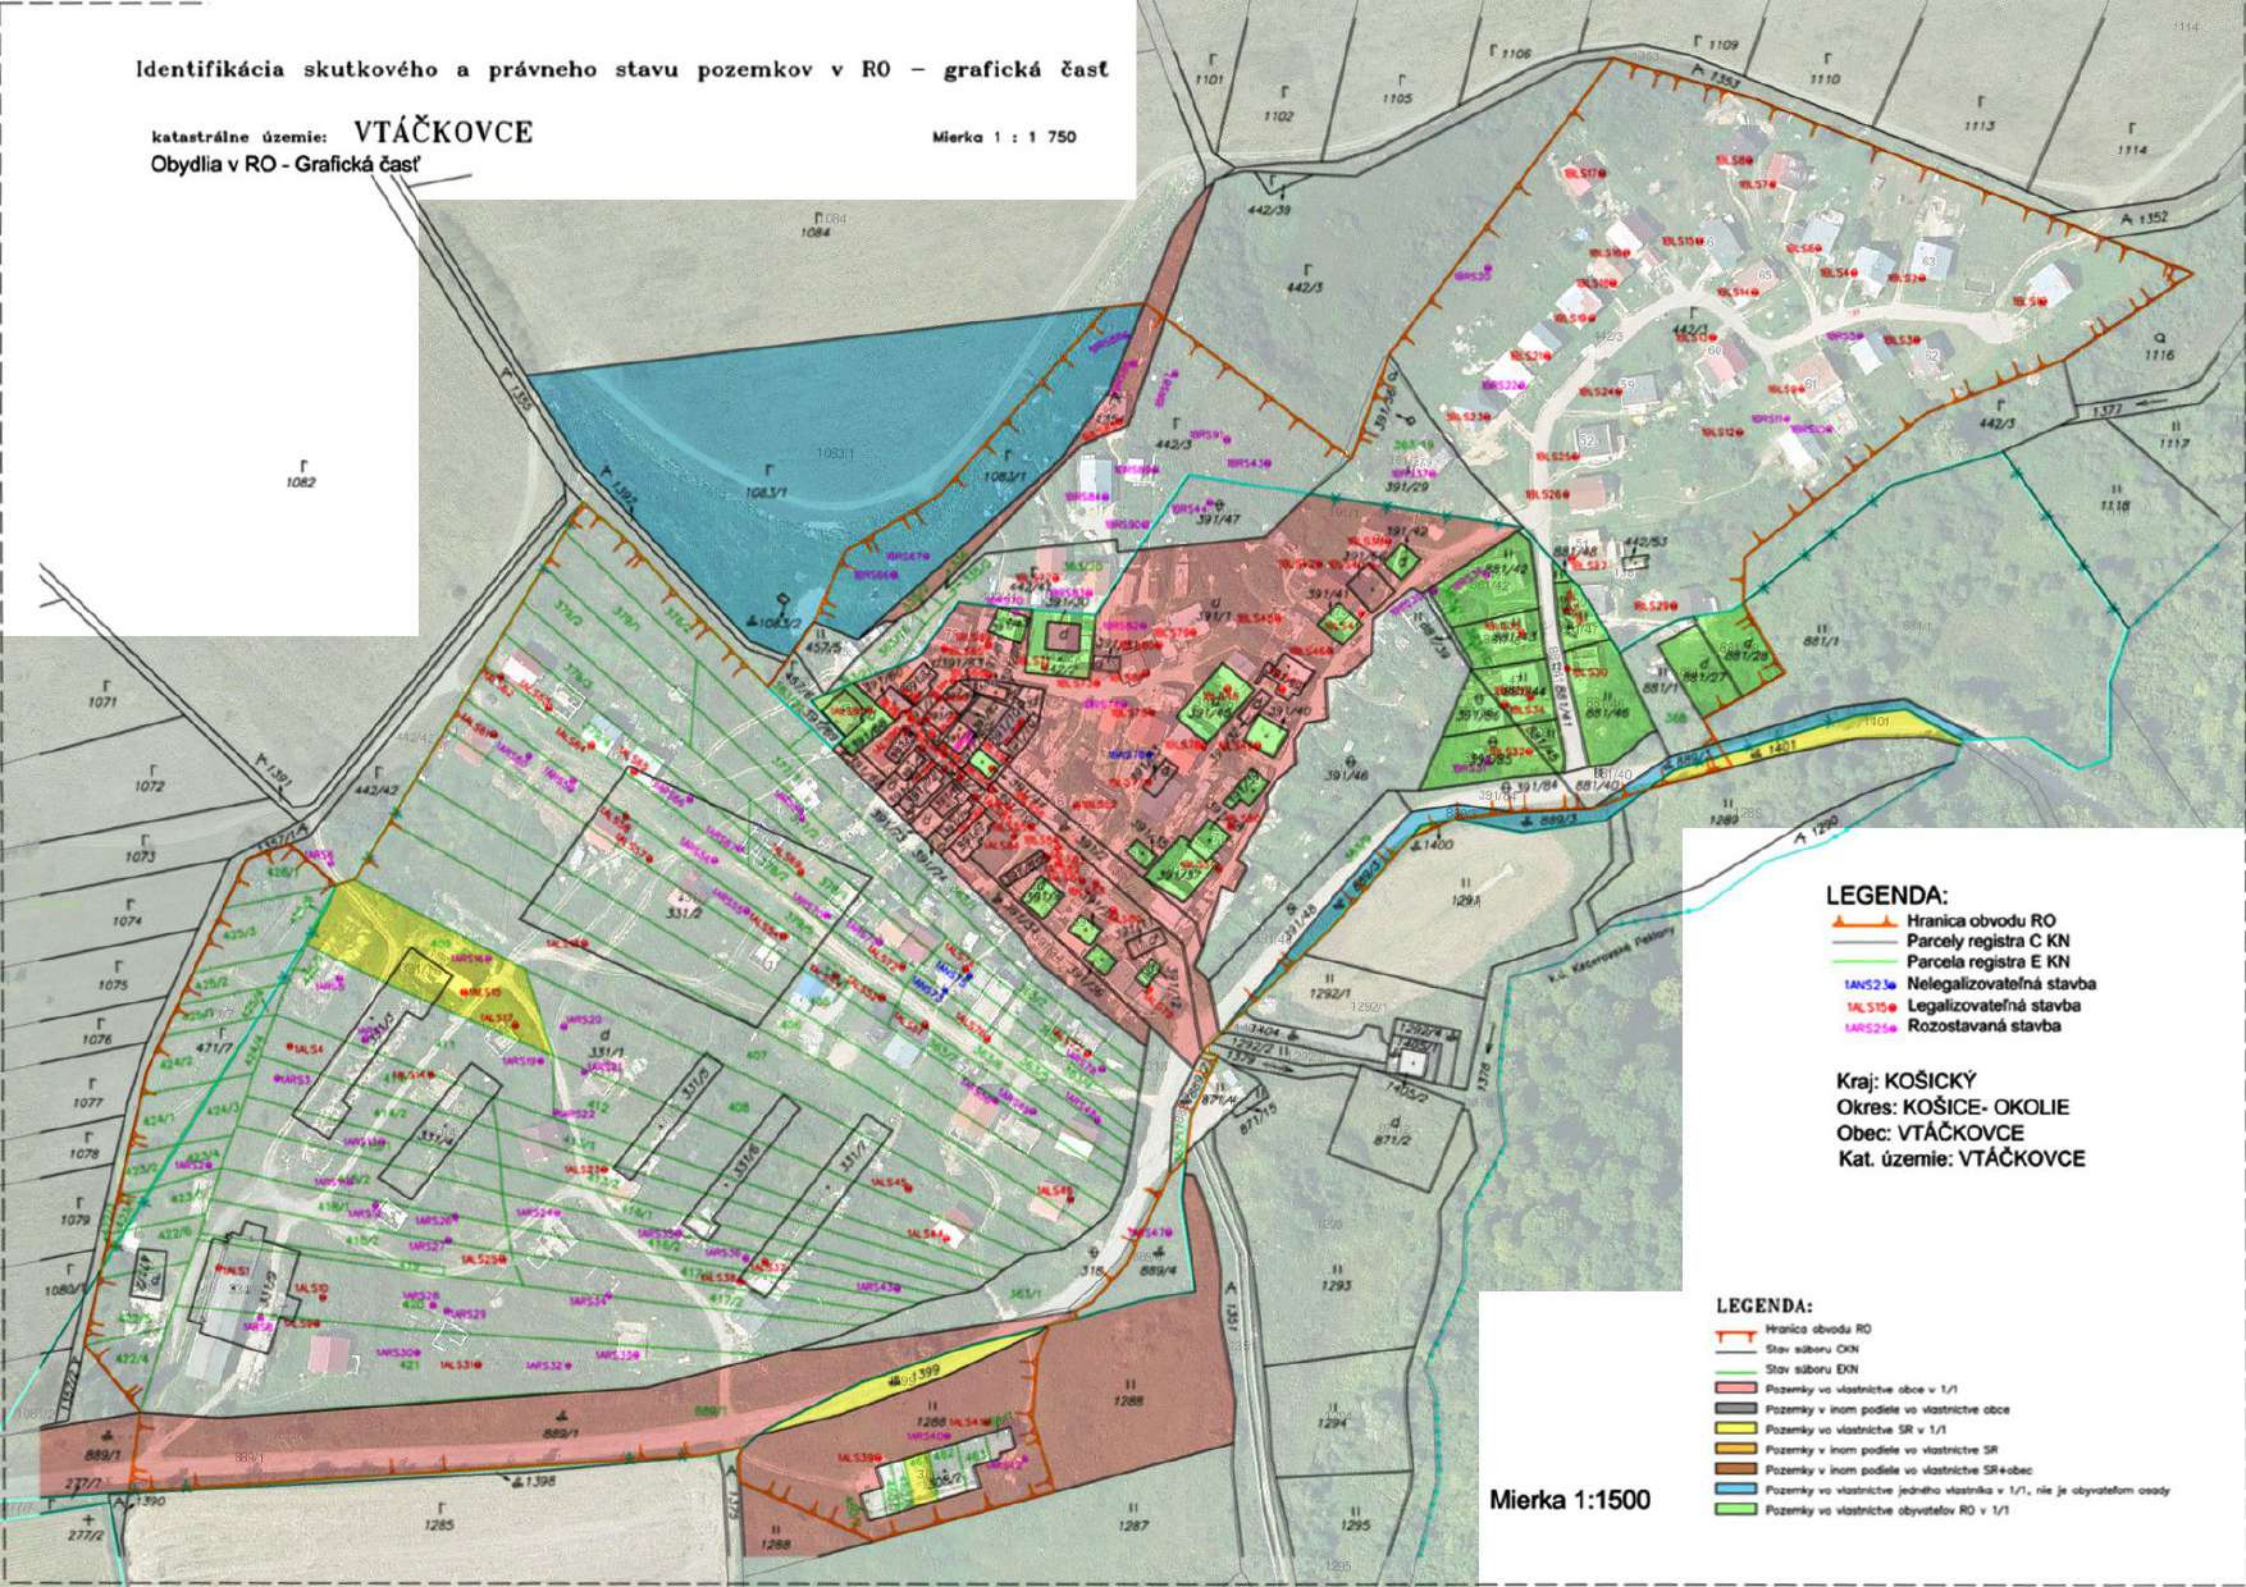

LEGENDA:

- Hranica obvodu RO
- Parcely registra C KN
- Parcela registra E KN
- MLNS23a Nelegalizovateľná stavba
- MLNS10 Legalizovateľná stavba
- MLNS25a Rozostavaná stavba

Kraj: KOŠICKÝ
Okres: KOŠICE- OKOLIE
Obec: VTÁČKOVCE
Kat. územie: VTÁČKOVCE

LEGENDA:

- Hranica obvodu RO
- Stav síboru CKN
- Stav síboru EKN
- Pozemky vo vlastníctve obce v 1/1
- Pozemky v inom podiele vo vlastníctve obce
- Pozemky vo vlastníctve SR v 1/1
- Pozemky v inom podiele vo vlastníctve SR
- Pozemky v inom podiele vo vlastníctve SR+obec
- Pozemky vo vlastníctve jedného vlastníka v 1/1, nie je obyvateľom osady
- Pozemky vo vlastníctve obyvateľov RO v 1/1

Mierka 1:1500