


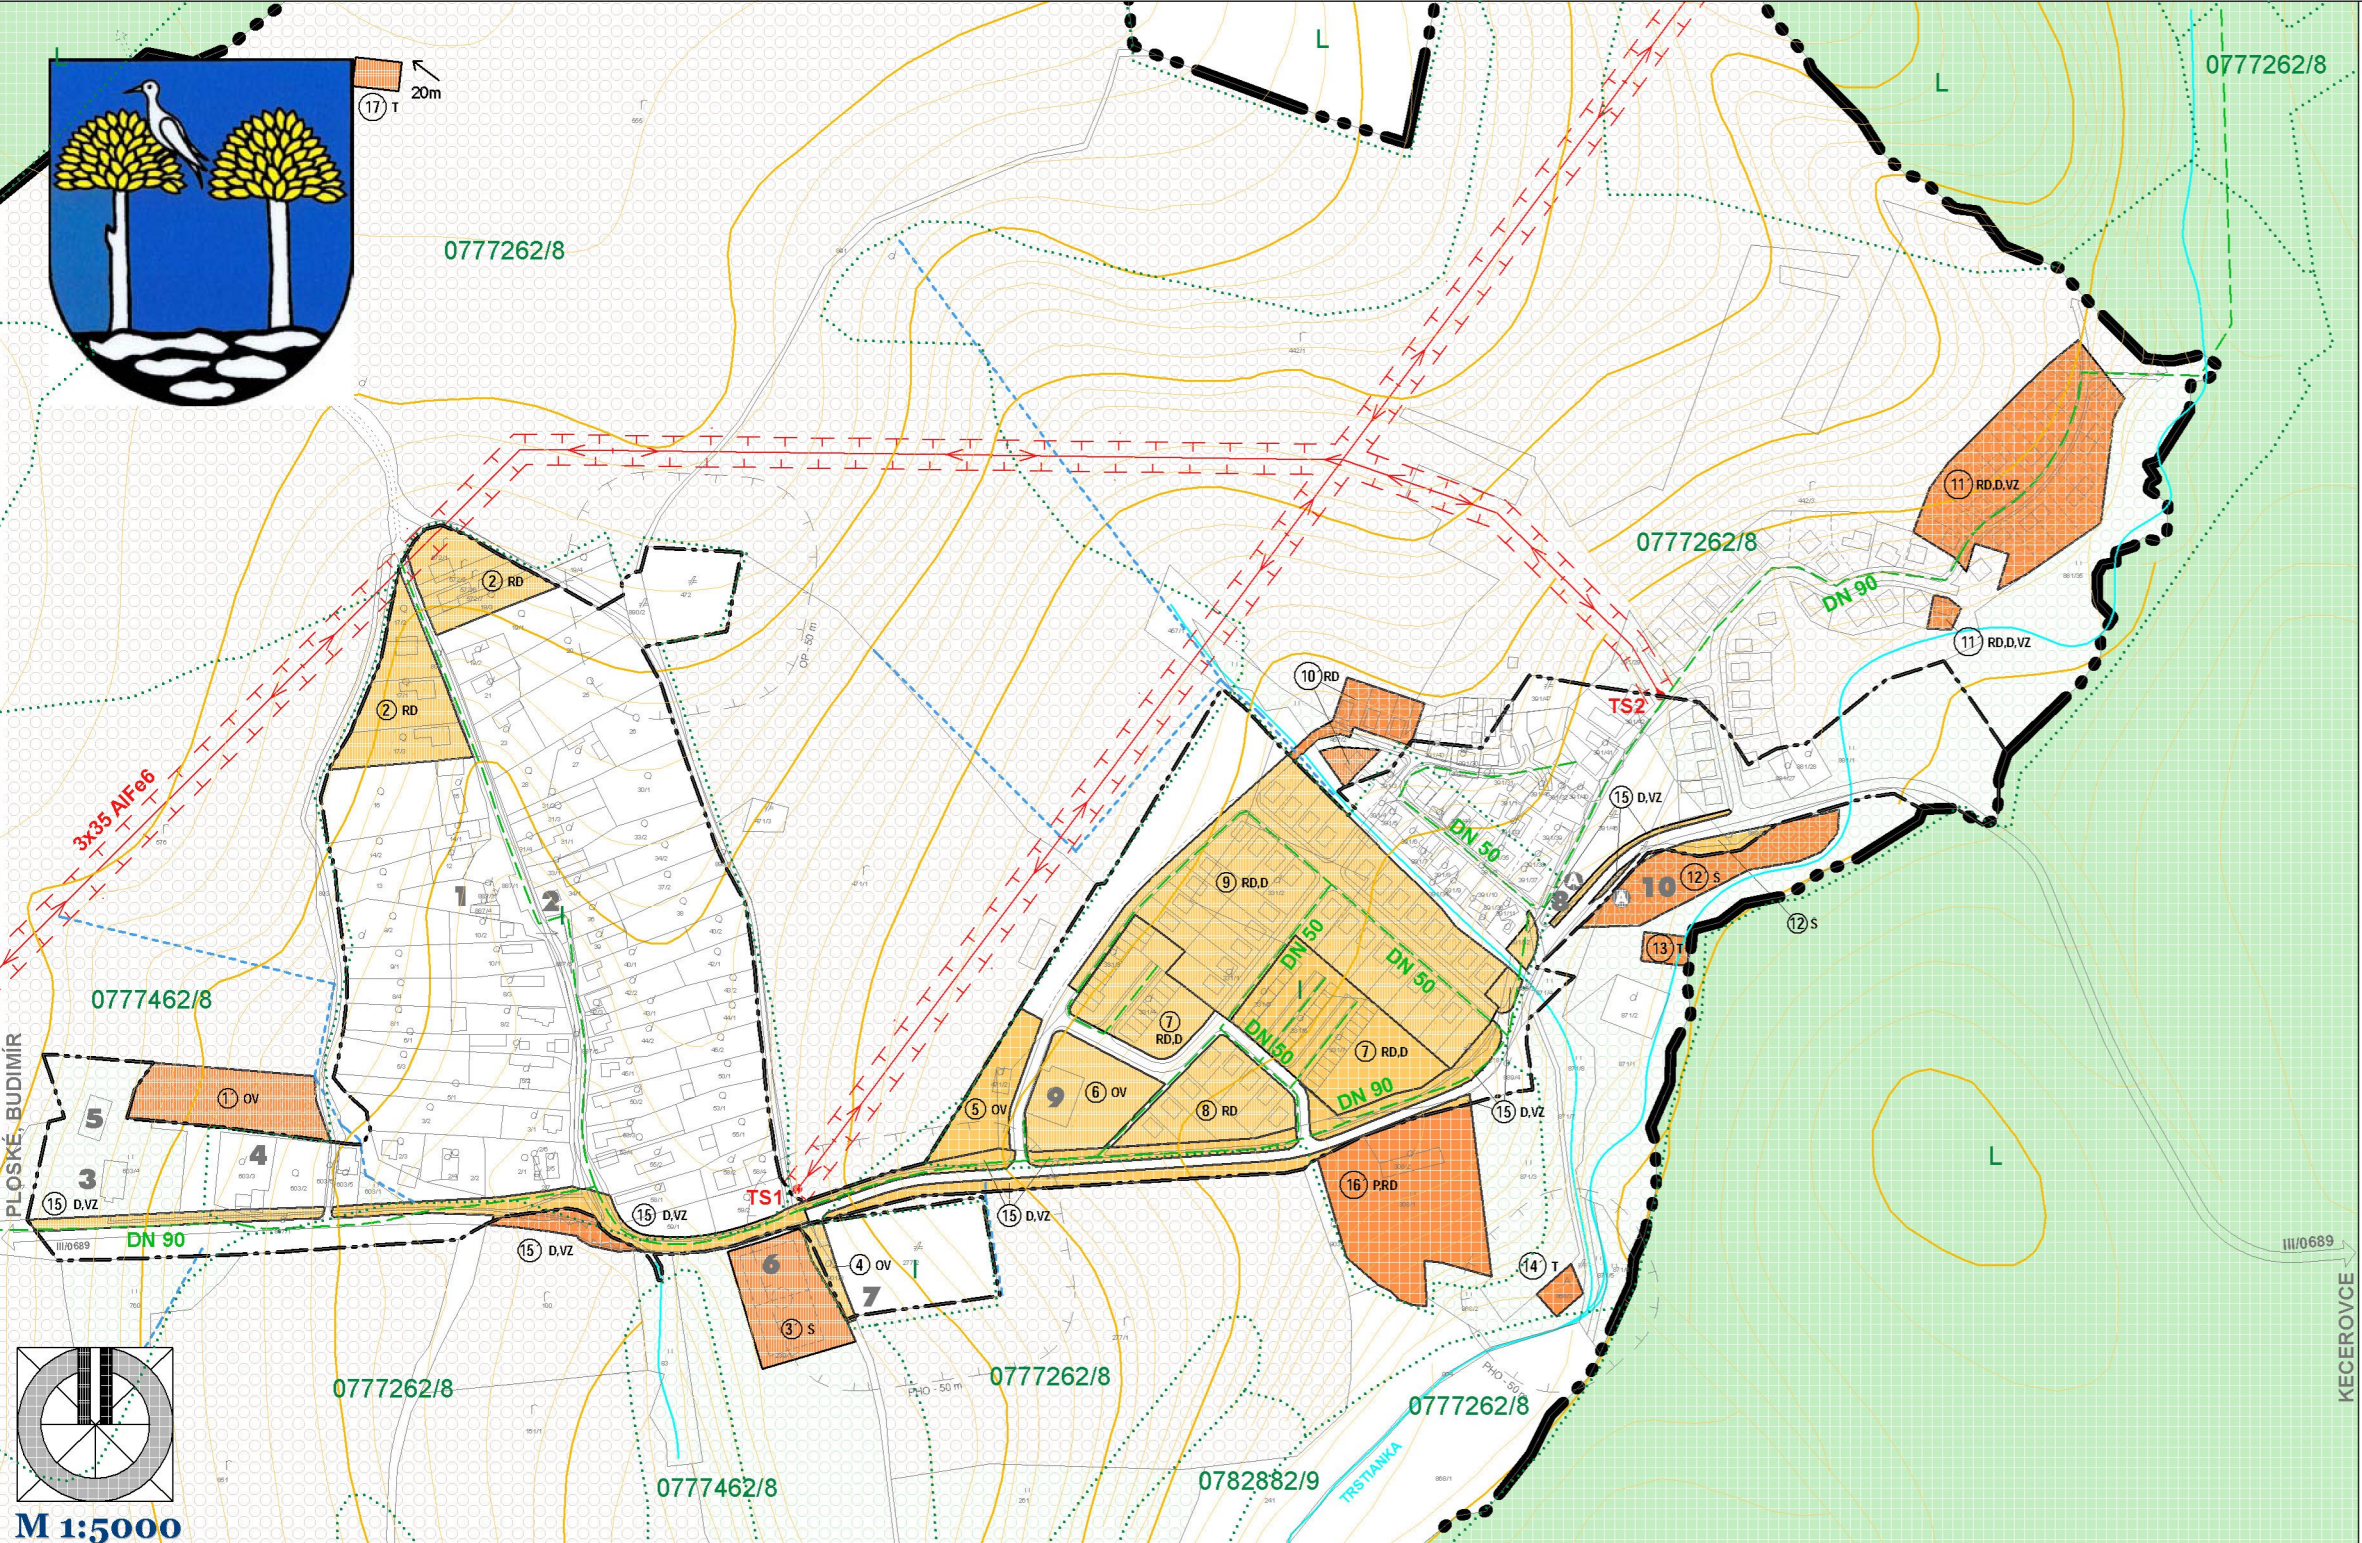

VTÁČKOVCE

územný plán obce

LEGENDA

STAV	NÁVRH	VÝHLAD			
			HRANICA KATASTRÁLNEHO ÚZEMIA		
			HRANICA ZASTAVANÉHO ÚZEMIA K 1.1.1990		
			LESY		
			LÚKY, ORNÁ PÔDA		
			HRANICE A OZNAČENIE PLÔCH VYČLENENÝCH NA ZÁBER PP - V ZASTAVANOM / V NEZASTAVANOM ÚZEMÍ		
			HRANICE BPEJ/ KVALITATÍVNA SKUPINA		
			ODVODŇOVACIE RIGOLY		
			VZDUŠNÉ ELEKTRICKÉ VEDENIE VN 22 kV		
			OZNAČENIE TRAFOSTANÍC		
			STL PLYNOVOD		

FUNKČNÉ ZATRIEDENIE ZÁBEROV	
RD	RODINNÉ DOMY
OV	OBČIANSKE VYBAVENIE
Š	ŠPORT
T	VEREJNÉ TECHNICKÉ VYBAVENIE
D	DOPRAVA
VZ	VEREJNÁ ZELEŇ




SCHVAĽOVACIA DOLOŽKA - ÚZEMNÝ PLÁN OBCE VTÁČKOVCE

SCHVAĽOVACÍ ORGÁN: OBECNÉ ZASTUPITEĽSTVO VTÁČKOVCE	STAROSTA OBCE VTÁČKOVCE
ČÍSLO UZNESENIA:	Ing. MILAN ZIMERMAN
DÁTUM SCHVÁLENIA:	
PEČIATKA	



Tento projekt bol realizovaný s finančnou pomocou Európskej únie z Európskeho fondu regionálneho rozvoja (ERDF) prostredníctvom Operačného programu Základná infraštruktúra, ktorého Riadiacim orgánom je Ministerstvo výstavby a regionálneho rozvoja SR.

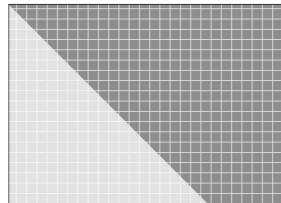 atrium architektonické štúdio Letná 40, 040 01 Košice tel/fax: +421-55/62 315 87 www.atrium-archstudio.sk architekti@atrium-archstudio.sk	HLAVNÝ RIEŠITEĽ: ING. ARCH. DUŠAN BURÁK, CSc.			
	ZODPOVEDNÍ RIEŠITELIA: Ing. Ladislav Pažák, Ing. Milan Kolesár, Ing. Ladislav Baran, Ing. Michal Burák, Ing. arch. Marek Bakalár			
	OBSTARÁVATEĽ: z poverenia obcí Bunetice, Čižatice a Opiná - obec VTÁČKOVCE			
	NÁZOV DOKUMENTÁCIE: ÚZEMNÝ PLÁN OBCÍ BUNETICE, ČIŽATICE, OPINÁ, VTÁČKOVCE		Kraj:	Košický
	VTÁČKOVCE		Okres:	Košice - okolie
			Dátum:	November 2008
			Etapu:	Návrh ÚPN-O
			Mierka:	1:5 000
	NÁZOV VÝKRESU: VYHODNOTENIE DÔSLEDKOV STAVEBNÝCH A INÝCH ZÁMEROV NA POLNOHOSPODÁRSKU PÔDU, VÝKRES VEREJNÉHO TECHNICKÉHO VYBAVENIA: ZASOBOVANIE ELEKTRICKOU ENERGIU A PLYNOM		Číslo výkresu:	5d