




VTÁČKOVCE

zmeny a doplnky č.1

ÚZEMNÝ PLÁN OBCE

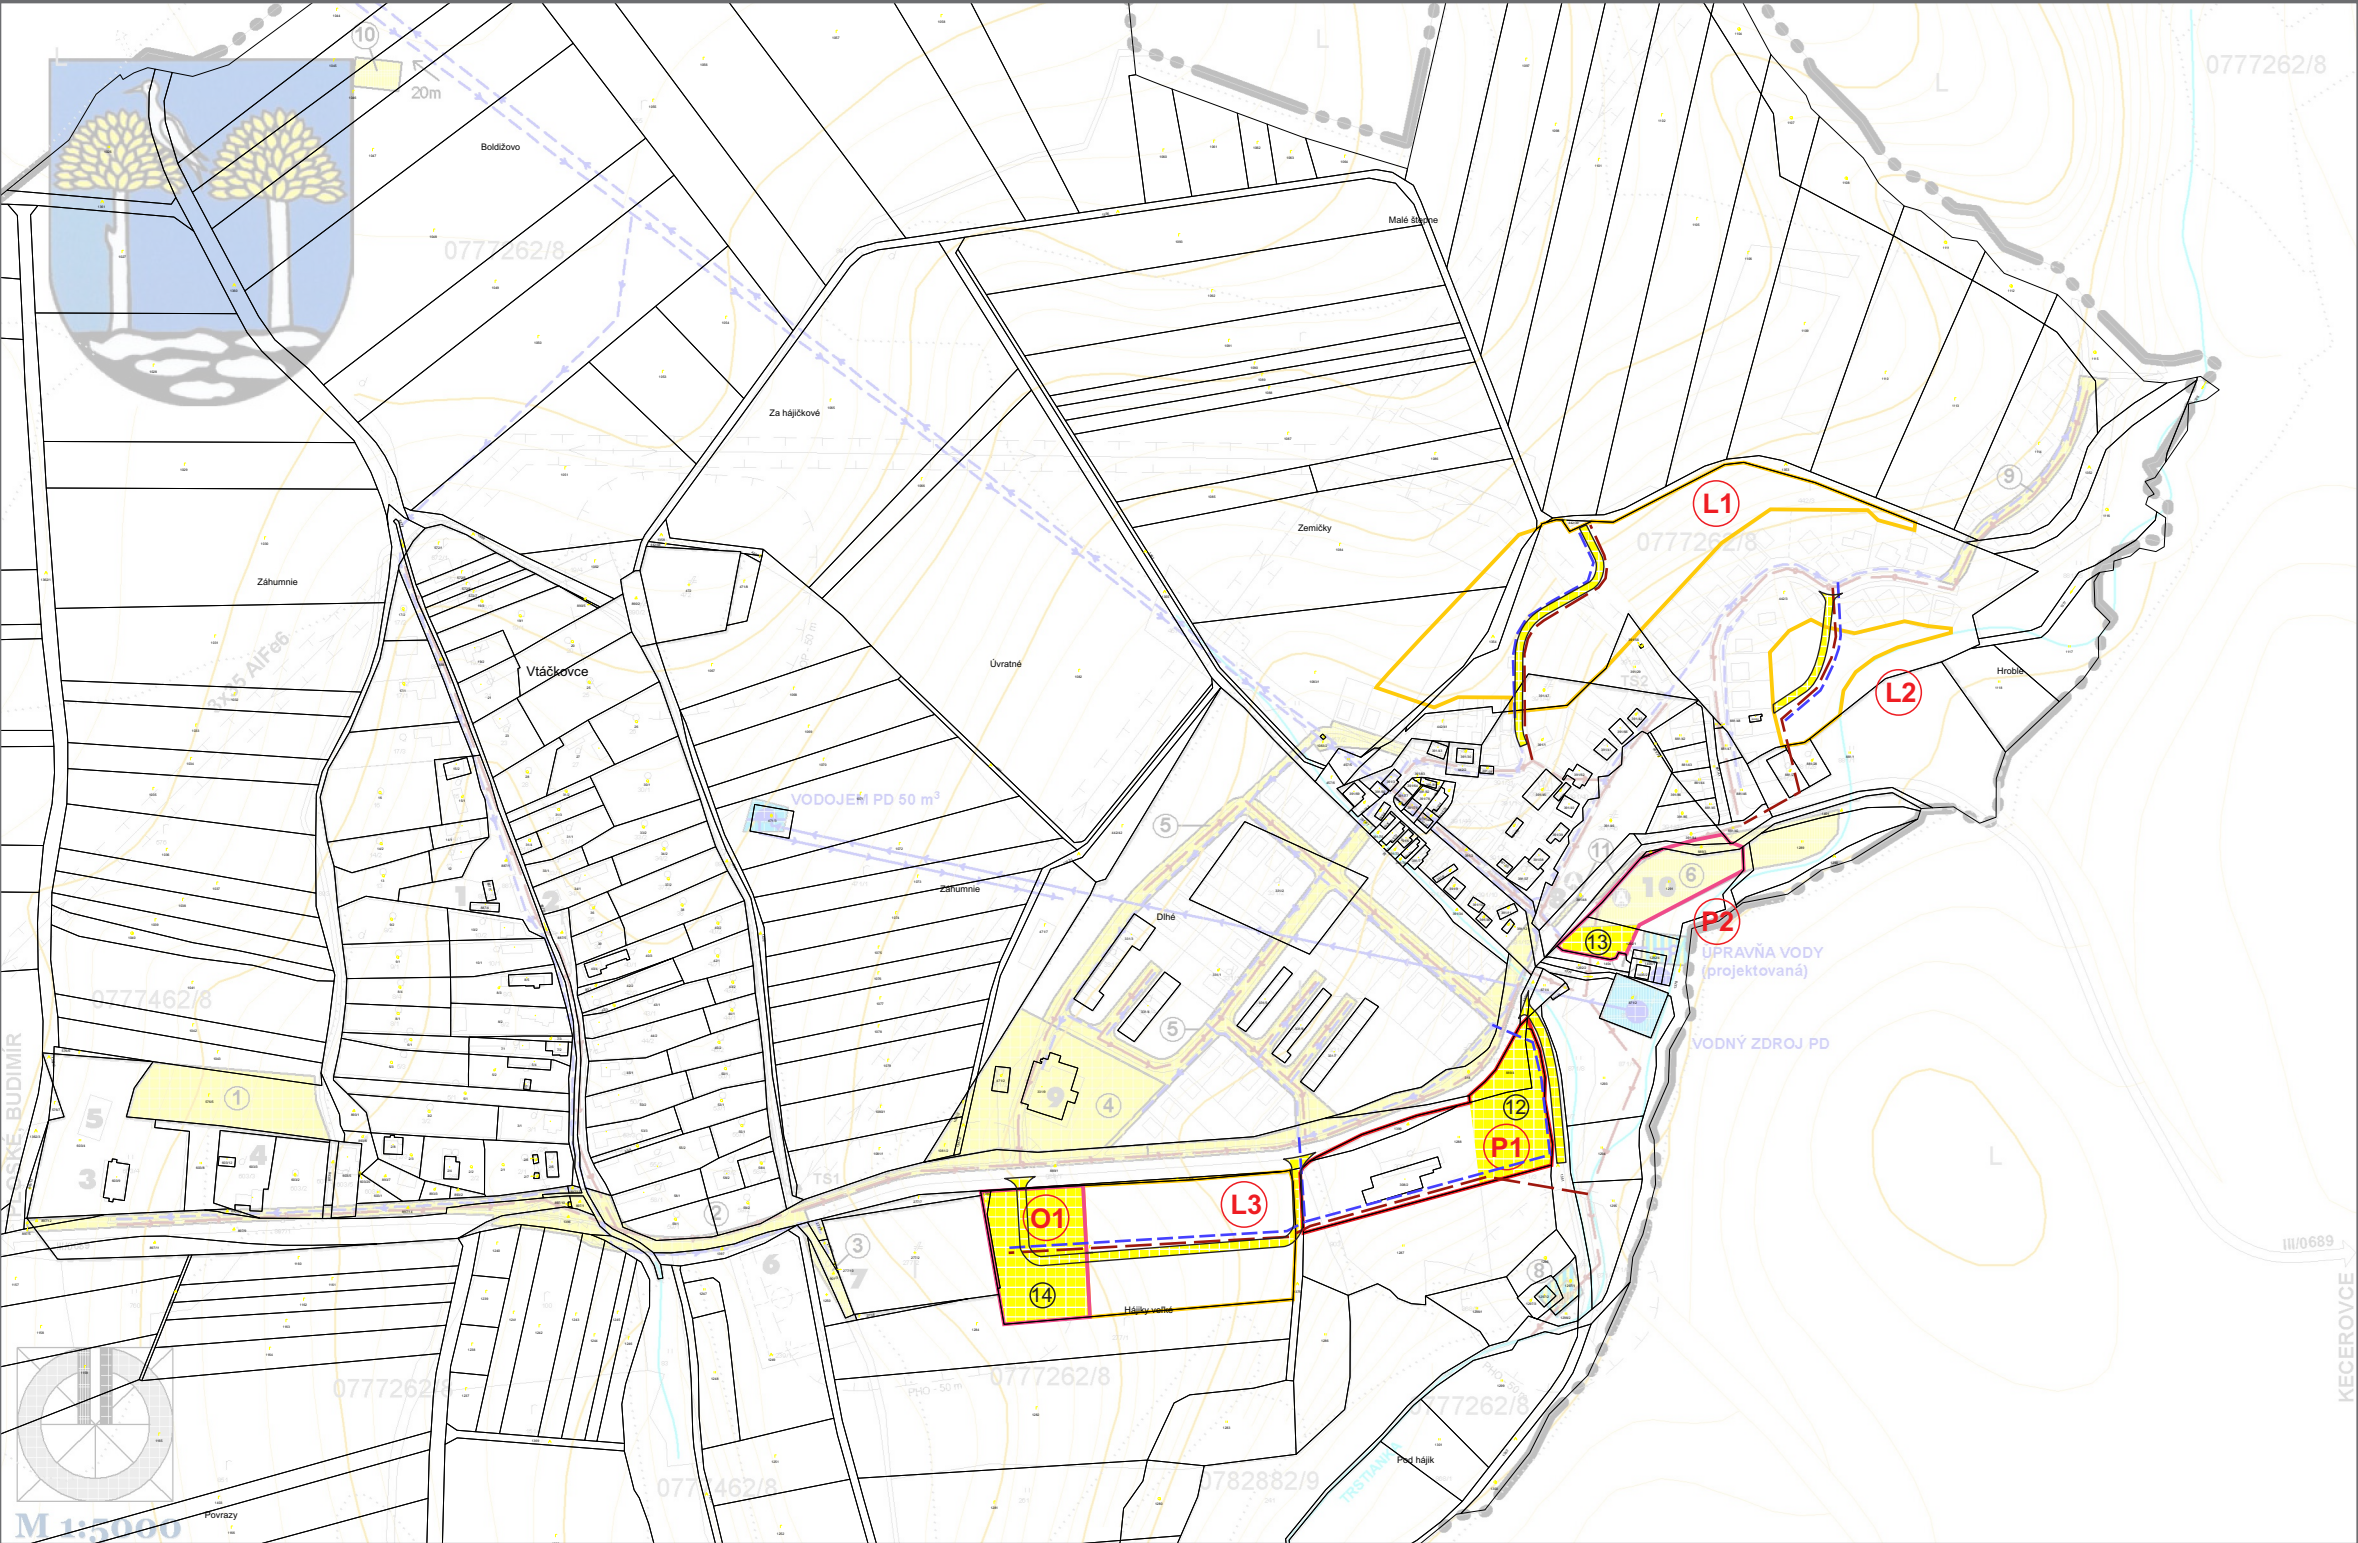

Návrh:
L1, L2, L3 - lokalita rodinných domov
P1, P2 - polyfunkčné plochy
O1 - občianska vybavenosť

LEGENDA

STAV	NÁVRH	VÝHLAD	
			HRANICA KATASTRÁLNEHO ÚZEMIA
			HRANICA ZASTAVANÉHO ÚZEMIA K 1.1.1990
			HRANICA OCHRANNÝCH PÁSIEM A PÁSIEM HYGIENICKEJ OCHRANY
			PLOCHY VEREJNÉHO TECHNICKÉHO VYBAVENIA
			ROZVODNÝ SYSTÉM PITNEJ VODY
			VODNÝ ZDROJ, VODOJEM
			SPLAŠKOVÁ KANALIZÁCIA
			ČISTIAREŇ ODPADOVÝCH VÔD
			HRANICE A OZNAČENIE PLÔCH VEREJNOPROSPEŠNÝCH STAVIEB ÚPN-O VTÁČKOVCE
			OBSLUŽNÉ KOMUNIKÁCIE

Verejnoprospešné stavby ÚPN-O Vtáčkovce:

- 1 - rozšírenie areálu školy
- 2 - úprava cesty III. triedy, chodníky, verejná zeleň
- 3 - dom smútku
- 4 - komunitné centrum, verejná zeleň
- 5 - obslužné komunikácie, verejná zeleň
- 6 - športový areál
- 7 - areál vodného zdroja
- 8 - čov
- 9 - obslužná komunikácia, verejná zeleň
- 10 - vodojem
- 11 - zastávkové niky
- 12 - stavba materskej školy
- 13 - stavba detského ihriska
- 14 - stavba zdravotného strediska

Do verejnoprospešných stavieb patria všetky novonavrhované a rekonštruované verejné pešie, automobilové komunikácie vrátane križovatiek, zastávkových ník, parkovísk a príslušajúce sadové úpravy. Šalej tu patria všetky areály, objekty a línie verejného technického vybavenia.

	NAVRHOVANÉ PLOCHY POZEMKOV RODINNÝCH DOMOV
	NAVRHOVANÉ PLOCHY POZEMKOV OBČIANSKEJ VYBAVENOSTI
	NAVRHOVANÉ PLOCHY POZEMKOV POLYFUNKČNÉ

S podporou / with support	
UzemnePlany.sk	
SCHVAĽOVACIA DOLŽKA: OZNAČENIE SCHVAĽOVACIEHO ORGÁNU: Obec zastupiteľstvo vo Vtáčkovciach	
Číslo uznesenia a dátum schválenia: RIEŠITEĽSTVO VTÁČKOVCE	STAROSTA OBCE VTÁČKOVCE
Číslo VZN obce, ktorým sa vyhlasuje záväzná časť ZaD č.1 ÚPN obce :	Ing. MILAN ZIMERMAN
Oprávnená osoba: Mgr. Gabriela Gáborová – starostka obce	PEČAŤKA



Tento projekt bol realizovaný s finančnou pomocou Európskej únie z Európskeho fondu regionálneho rozvoja (ERDF) prostredníctvom Operačného programu Základná infraštruktúra, ktorého Riadiacim orgánom je Ministerstvo výstavby a regionálneho rozvoja SR.

HLAVNÝ RIEŠITEĽ: ING. ARCH. DUŠAN BURÁK, CSc.			
OBJEDNÁVATEĽ: Obec Vtáčkovce	ZODPOVEDNÝ RIEŠITEĽIA: Ing. Ladislav Pazák, Ing. Milan Kolesár,	SPRACOVATEĽ: Invest Leasing s.r.o. Duchnovičovo námestie 1 080 01 Prešov	
HLAVNÝ RIEŠITEĽ: Ing. arch. Jozef Kužma AA	Ing. Ladislav Baran, Ing. Michal Burák, Ing. arch. Marek Bakala		
OBSAH VÝKRESU	OBSTARÁVATEĽ: z poverenia obcí Bunetice, Čížatice a Opíná - obe	FORMÁT	Okres: Pôstice - okolie
NÁZOV AKCIE	NÁZOV DOKUMENTÁCIE: VÝKRES VEREJNOPROSPEŠNÝCH STAVIEB	DÁTUM	Dátum: 06.2020
	VÝKRES VEREJNÉHO TECHNICKÉHO VYBAVENIA: ZÁSOBOVANIE PITNOU VODOU, ODKANALIZOVANIE, VODNÉ TOKY	MIERKA	Etapa: 1:5 000
	ÚZEMNÝ PLÁN OBCE VTÁČKOVCE ZMENY A DOPLNKY č.1	ČÍSLO VÝKRESU	1:5 000 4d