



# VTÁČKOVCE

## územný plán obce

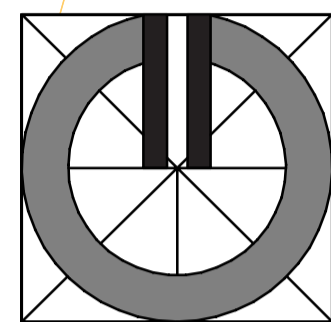

M 1:2500

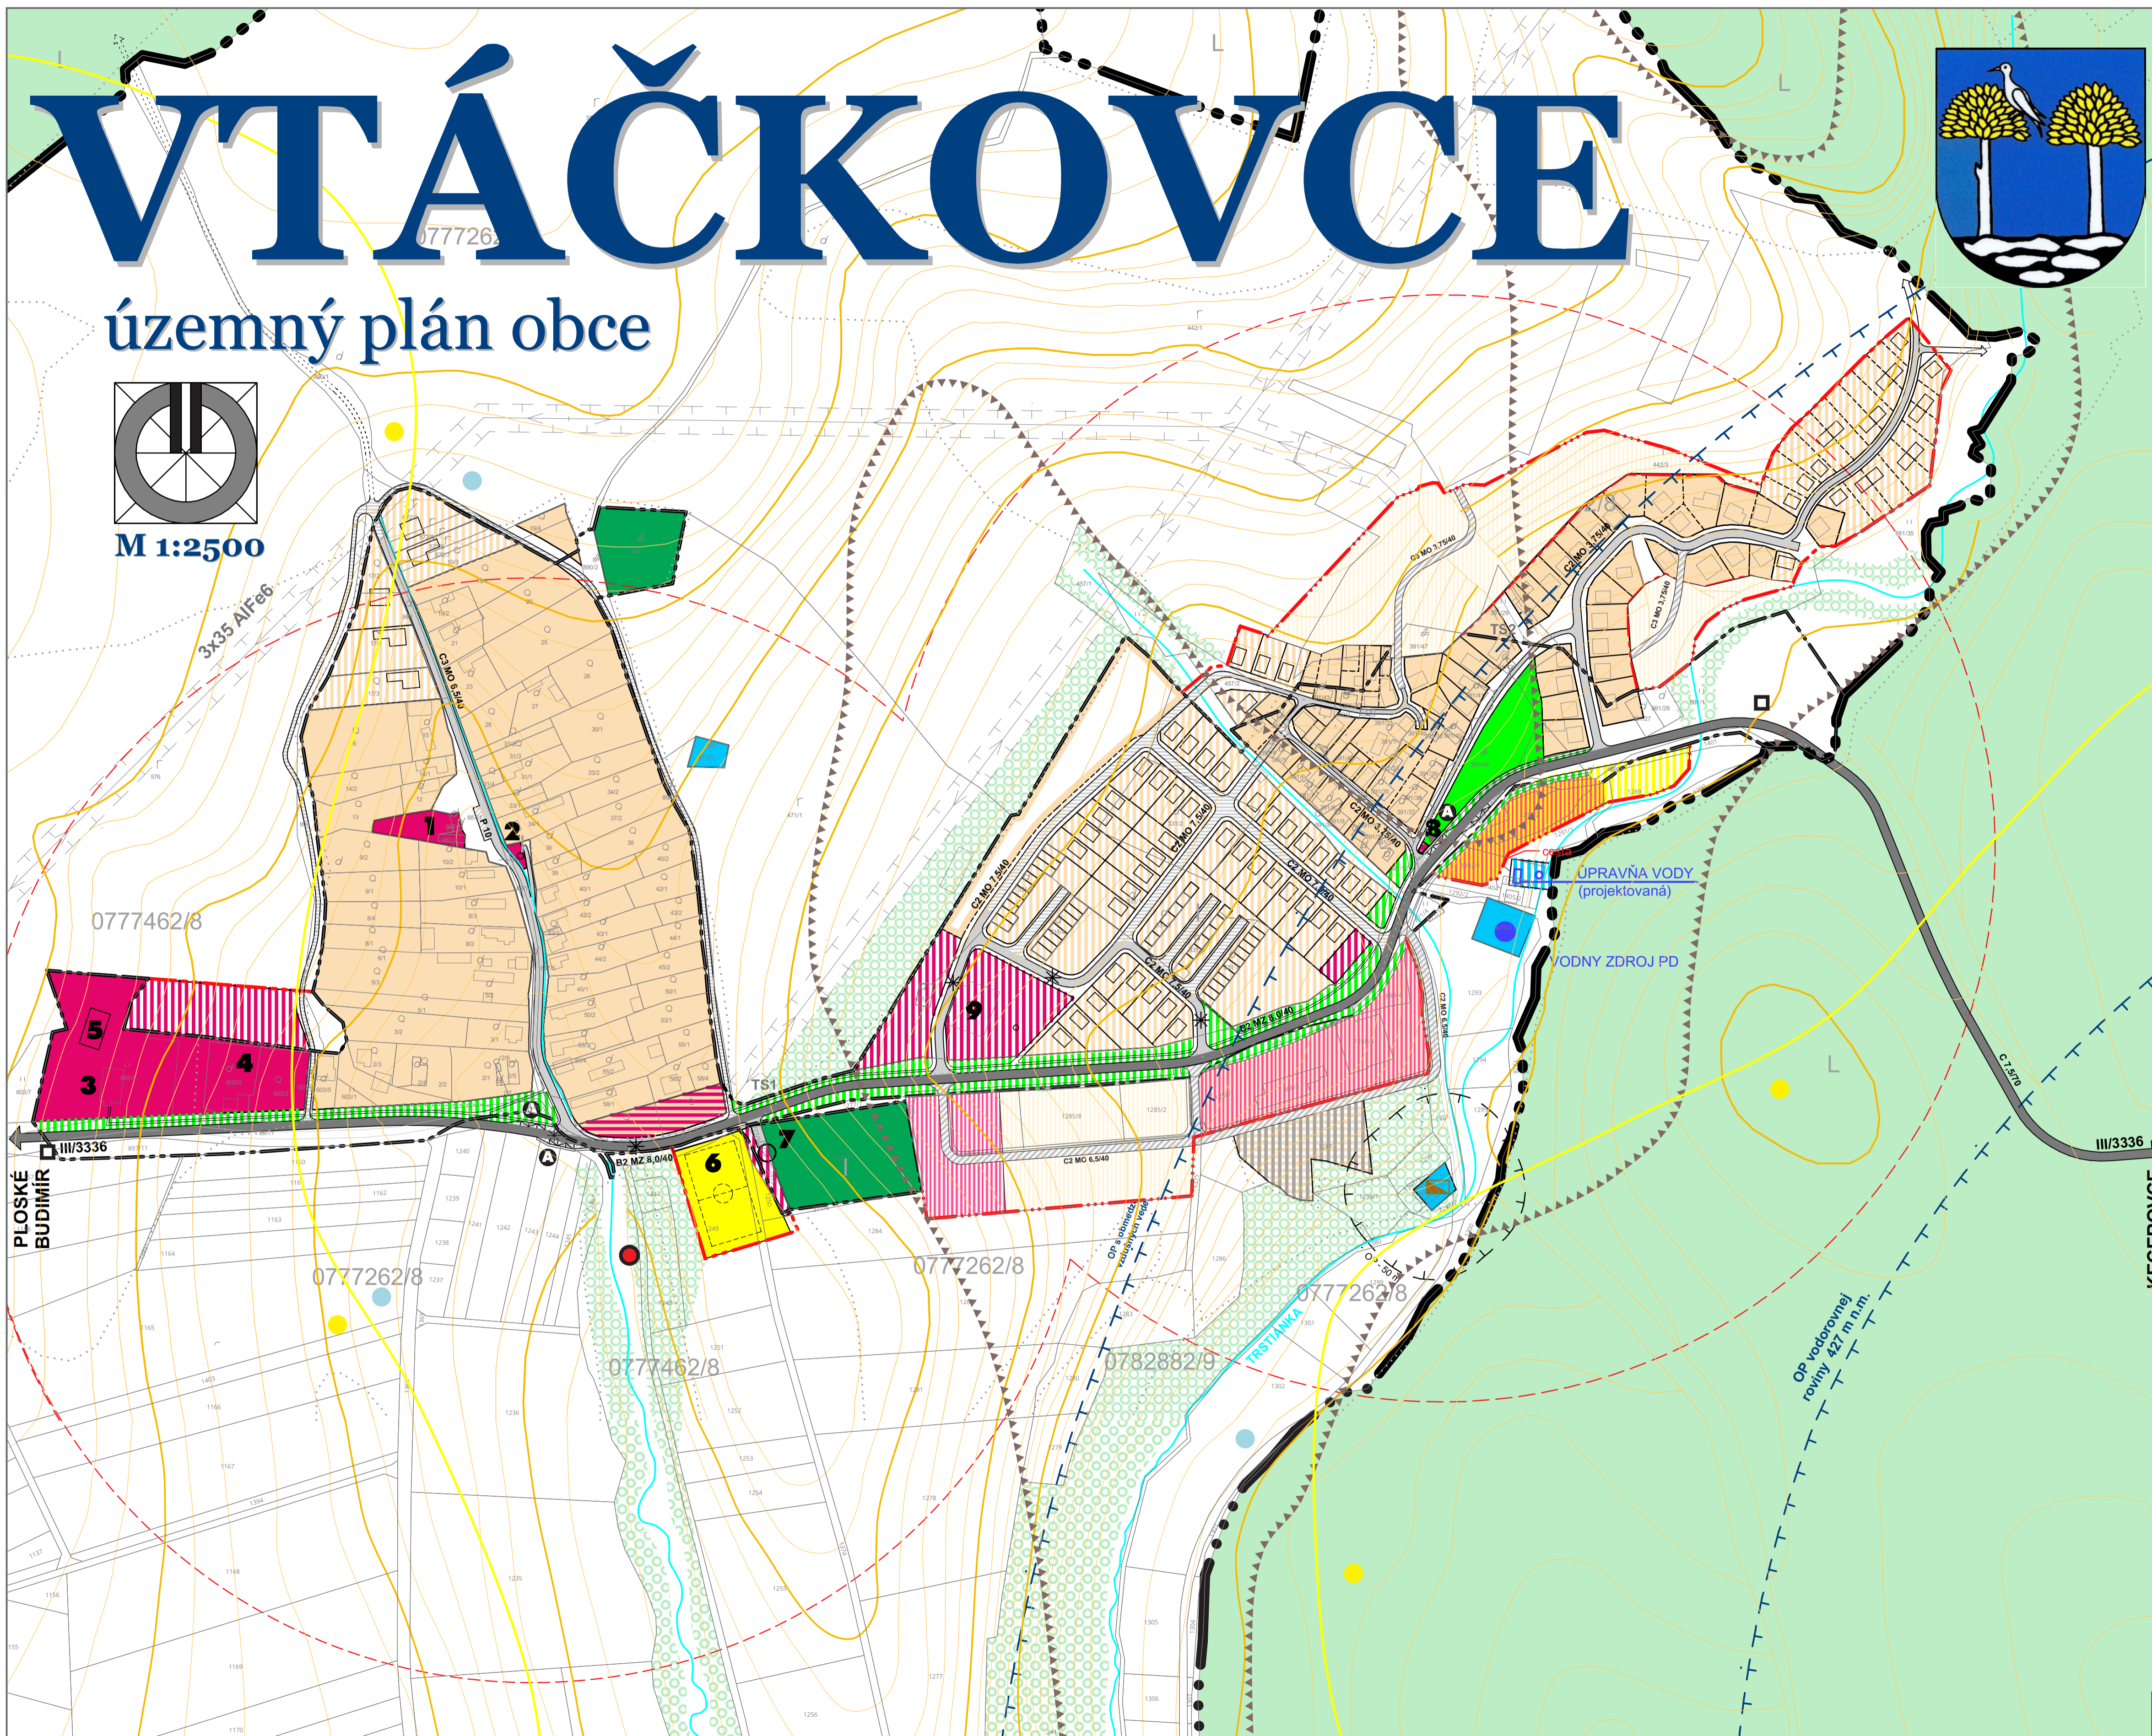

### LEGENDA

STAV	NÁVRH	VÝHLAD	OPIS
			HRANICA KATASTRÁLNEHO ÚZEMIA
			HRANICA ZASTAVANÉHO ÚZEMIA K 1.1.199
			NÁVRH ROZŠIŘENIA ZASTAVANÉHO ÚZEMIA
			HRANICA OCHRANNÝCH PÁSIEM
			CESTY III. TRIEDY, ZBERNÉ KOMUNIKÁCIE
			OBSLUŽNÉ A PRÍSTUPOVÉ KOMUNIKÁCIE, UKLUDNENÉ AUTOMOBILOVÉ KOMUNIKÁCIE, PARKOVACIE A MANIPULAČNÉ PLOCHY
			ÚČELOVÉ POĽNÉ A LESNÉ CESTY
			HRANICA IZOCHRÓN PEŠEJ DOSTUPNOSTI - 400 M OD AUTOBUSOVÝCH ZASTÁVOK HD
			OBJEKTY A FUNKČNÉ PLOCHY NAVRHOVANÉ NA REKONŠTRUKCIU ALEBU ZMENU FUNKČNÉHO VYUŽITIA
			PLOCHY POZEMKOV RODINNÝCH DOMOV
			PLOCHY POZEMKOV OBČIANSKEHO VYBAVENIA
			PLOCHY POZEMKOV ŠPORTU
			POLYFUNKČNÁ PLOCHA VÝROBNÝCH SLUŽIEB A BÝVANIA
			POLYFUNKČNÉ PLOCHY OBČIANSKA VYBAVENOSŤ + BÝVANIE V RODINNÝCH DOMOCH
			POLYFUNKČNÉ PLOCHY OBČIANSKA VYBAVENOSŤ + ŠPORT
			PLOCHY POZEMKOV VEREJNÉHO TECHNICKÉHO VYBAVENIA
			CINTORÍNŤ
			VEREJNÁ ZEĽEŤ
			LESY
			MIESTNE BIODORIDORY
			OZNAČENIE FUNKCÍ 10
			ZOSUVNÉ ÚZEMIE
			SKLÁDKA (NELEGALNA)
			RADÓNOVÉ RIZIKO - NIZKE
			RADÓNOVÉ RIZIKO - STREDNÉ
			DOPRAVNÁ ZNAČKA ZÁČIATOK/KONIEC OBCE

### ORIENTAČNÝ POPIS FUNKCÍ

- 1 - obecny úrad, požiarne zbrojnice
- 2 - zvonica
- 3 - základná škola
- 4 - základná špeciálna škola
- 5 - spoločná telocvičňa
- 6 - futbalové ihrisko
- 7 - kostol a dom smútku
- 8 - Božie muky
- 9 - komunitné centrum
- 10 - športovisko
- 11 - materská škola
- 12 - zdravotné stredisko
- 13 - detské ihrisko

Tento projekt bol realizovaný s finančnou pomocou Európskej únie z Európskeho fondu regionálneho rozvoja (ERDF) prostredníctvom Operačného programu Základná infraštruktúra, ktorého Riadiacim orgánom je Ministerstvo výstavby a regionálneho rozvoja SR.

NÁZOV VÝKRESU	Komplexný výkres priestorového usporiadania a funkčného využitia územia Výkres verejného vybavenia územia	DÁTUM	12/2023
NÁZOV AKCIE	ÚZEMNÝ PLÁN OBČÍ BUNETICE, ČÍZETICE, OPINÁ, VTÁČKOVCE AKTUALIZOVANÝ O ZMENY A DOPLNKY č.1-K.Ú. VTÁČKOVCE	MIERKA	1:2500
		ČÍSLO VÝKRESU	3d